



### 3 PLANOS

JOSE IGNACIO AGUIRRE ALVAREZ cert. elec. repr. A93135218		04/11/2024 08:28	PÁGINA 76/87
VERIFICACIÓN	PEGVELAX7RX2R8DUZZMT3E578LP8A	50.juntadeandalucia.es:443/verificarFirma/	
			

## ÍNDICE DE PLANOS

- 3.1. Plano de Situación.
- 3.2.1. Detalle de trazado de red de fibra óptica propuesto I.
- 3.2.2. Detalle de trazado de red de fibra óptica propuesto II.
- 3.3.1. Secciones y detalles(Canalizaciones)
- 3.3.2. Detalle constructivo de arquetas I
- 3.3.3. Detalle constructivo de arquetas II

Nº Reg. Entrada: 2024999011631129. Fecha/Hora: 04/11/2024 08:28:50

JOSE IGNACIO AGUIRRE ALVAREZ cert. elec. repr. A93135218		04/11/2024 08:28	PÁGINA 77/87
VERIFICACIÓN	PEGVELAX7RX2R8DUQZZMT3E578LP8A	juntadeandalucia.es:443/verificarFirma/	
			



**Legenda:**

- Max. pendiente
- Cobertura
- Carreteras
- Redes de telecomunicaciones
- Terreno 50
- Topografía

**PROYECTO TÉCNICO DE EJECUCIÓN DE CANALIZACIÓN DE TELECOMUNICACIONES EN EL MUNICIPIO DE SANTO TOMÉ**

**PLANO DE SITUACIÓN**

FECHA: OCTUBRE 2024  
 ETAPA: 3.1  
 ESCALA: 1/75000


**AVATEL** **FENIX**

INSTITUTO TECNOLÓGICO DE INVESTIGACIONES Y DESARROLLOS TECNOLÓGICOS S.L.

JOSE IGNACIO AGUIRRE ALVAREZ cert. elec. repr. A93135218		04/11/2024 08:28	PÁGINA 78/87
VERIFICACIÓN	PEGVELAX7RX2R8DUZZMT3E578LP8A	juntadeandalucia.es:443/verificarFirma/	






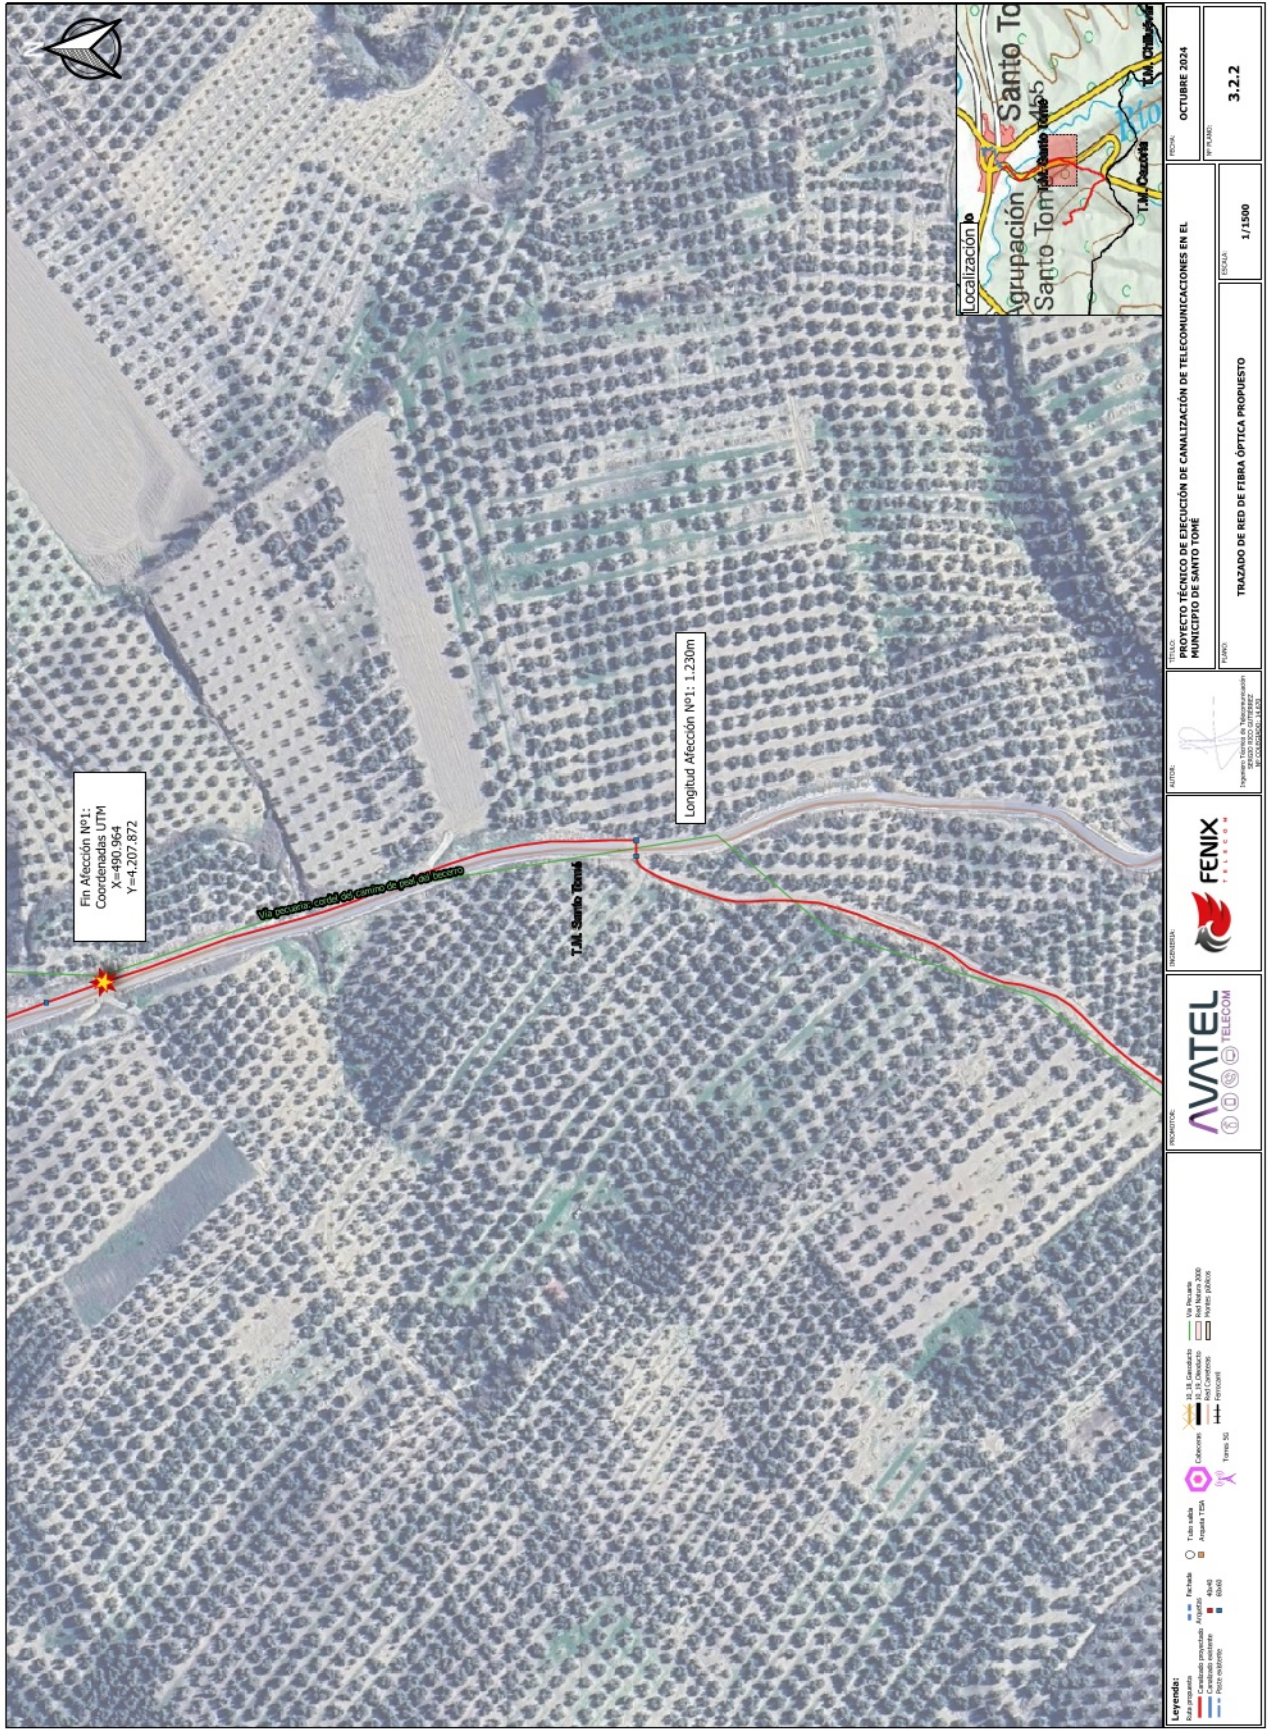


JOSE IGNACIO AGUIRRE ALVAREZ cert. elec. repr. A93135218		04/11/2024 08:28	PÁGINA 80/87
VERIFICACIÓN	PEGVELAX7RX2R8DUZZMT3E578LP8A	juntadeandalucia.es:443/verificarFirma/	





**Canalización con prisma de hormigón en acera o calzada**

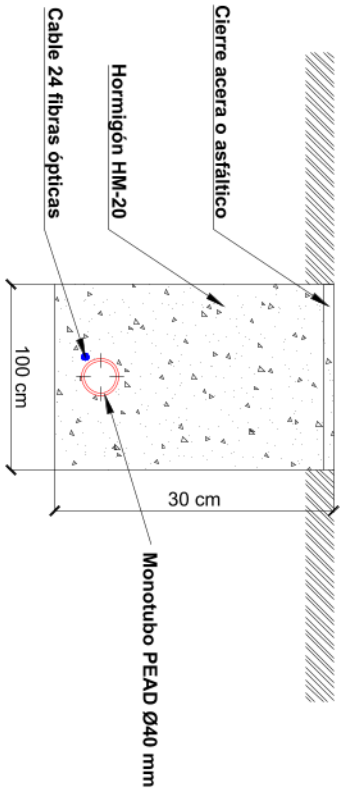


**Canalización con prisma de arena en camino de tierra**

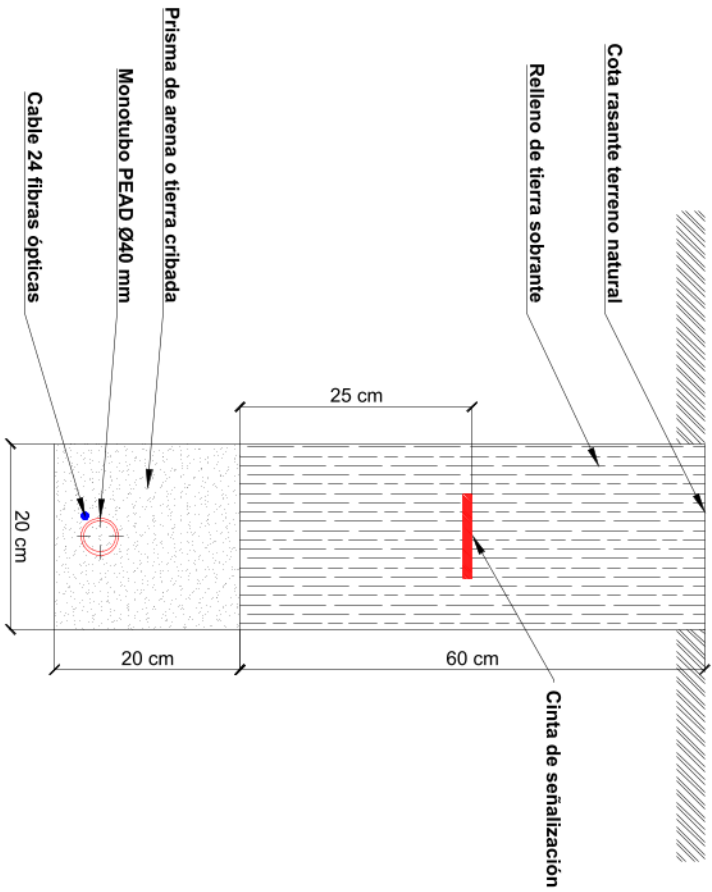


PROMOTOR: AVATEL TELECOM		INGENIERIA: FENIX		AUTOR: Ingeniero Técnico de Telecomunicación SERGIO RODRIGUEZ INCIENSA 1439	
TÍTULO: PROYECTO TÉCNICO DE EJECUCIÓN DE CANALIZACIÓN DE TELECOMUNICACIONES EN EL MUNICIPIO DE SANTO TOME		PLANO: SECCIONES Y DETALLES (CANALIZACIONES)		ESCALA: 1/5	
FECHA: OCTUBRE 2024		Nº PLANO: 3.3.1			

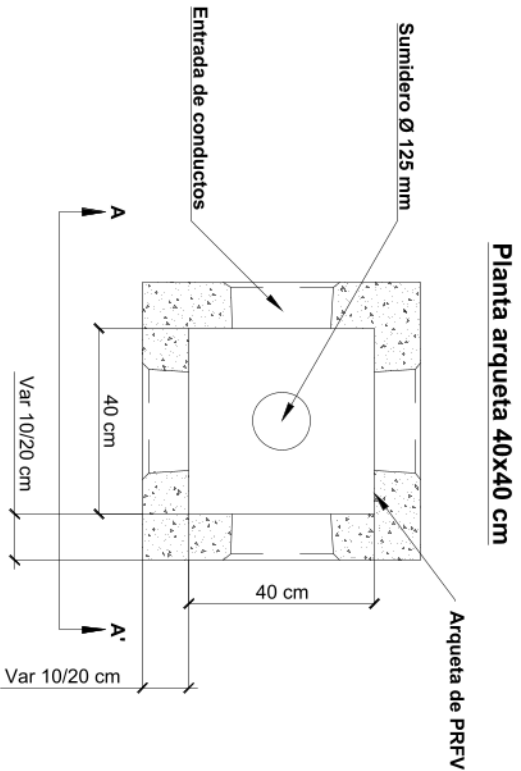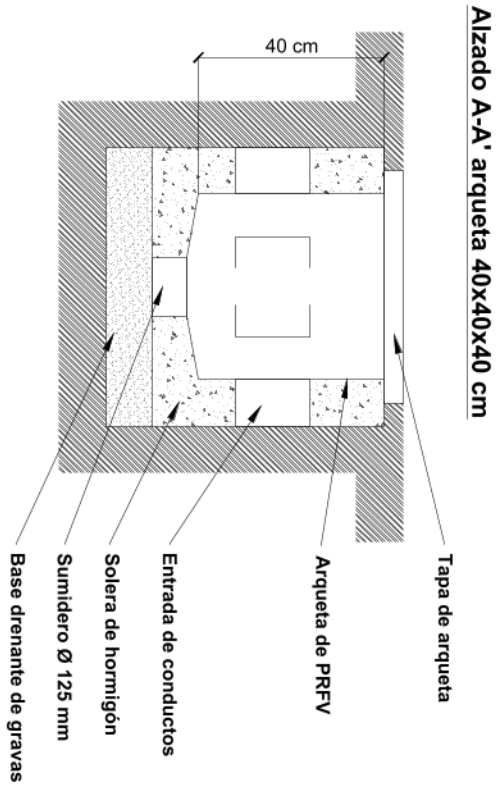





**Alzado B-B' Cerco y tapa arqueta 40x40x40 cm**

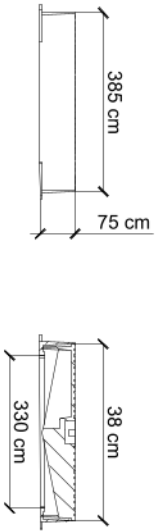

**Planta Cerco y tapa arqueta 40x40x40 cm**

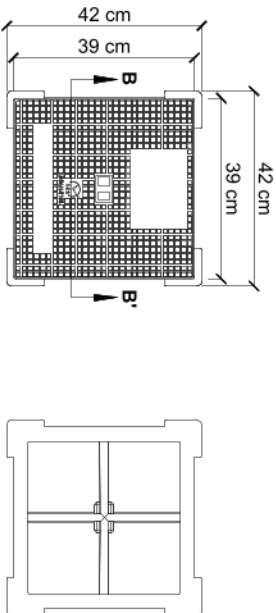

PROMOTOR: AVATEL TELECOM		INGENIERIA: FENIX		AUTOR: Ingeniero Técnico de Telecomunicación SERGIO RODRIGUEZ N.º 524585311/1979	
TÍTULO: PROYECTO TÉCNICO DE EJECUCIÓN DE CANALIZACIÓN DE TELECOMUNICACIONES EN EL MUNICIPIO DE SANTO TOMÉ		PLANO: DETALLE CONSTRUCTIVO DE ARQUETAS I		ESCALA: 1/10	
FECHA: OCTUBRE 2024		N.º PLANO: 3.3.2			

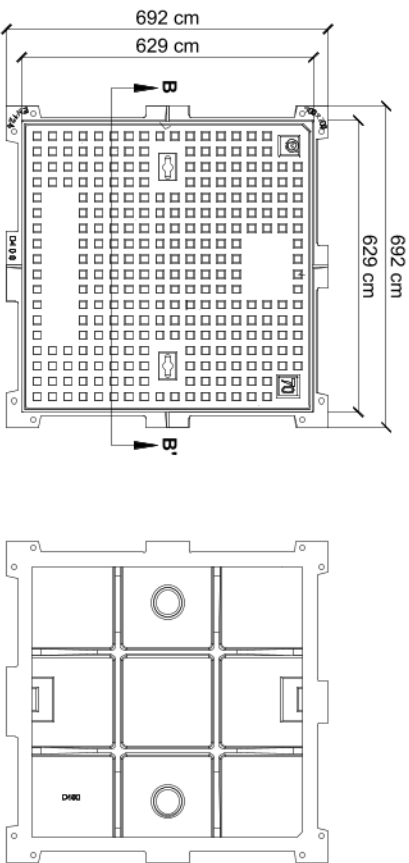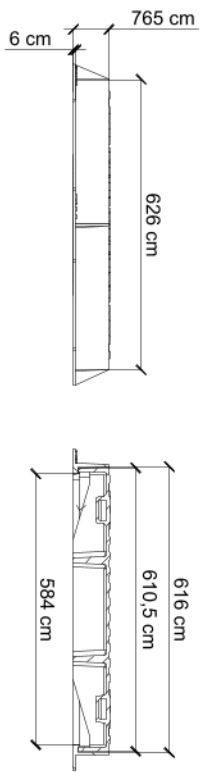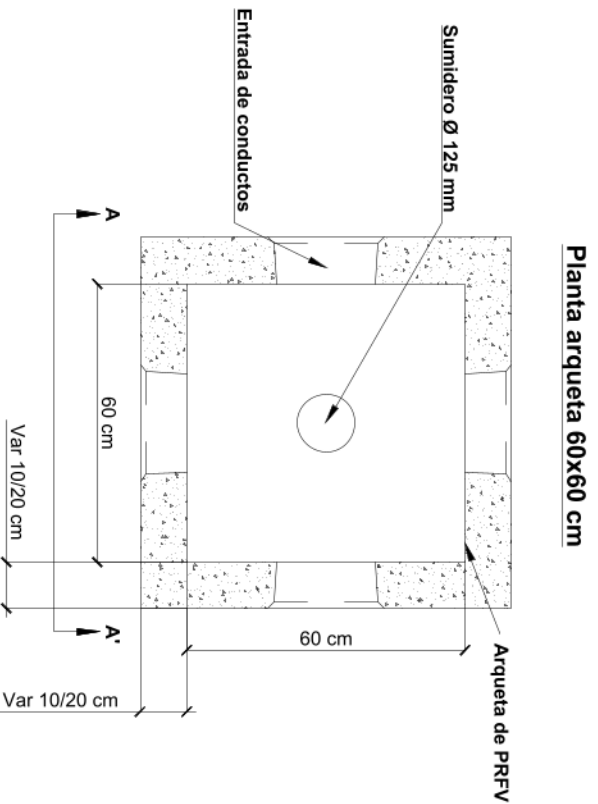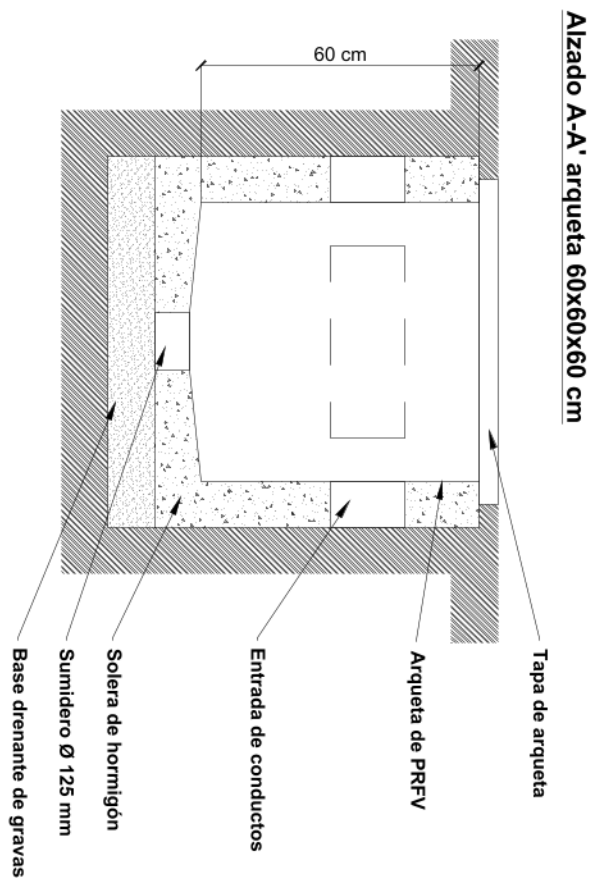

PROMOTOR: AVATEL TELECOM		INGENIERIA: FENIX		AUTOR: Ingeniero Técnico de Telecomunicación SERGIO RODRIGUEZ N.º 528585114/20	
TÍTULO: PROYECTO TÉCNICO DE EJECUCIÓN DE CANALIZACIÓN DE TELECOMUNICACIONES EN EL MUNICIPIO DE SANTO TOME		PLANO: DETALLE CONSTRUCTIVO DE ARQUETAS II		ESCALA: 1/10	
FECHA: OCTUBRE 2024		Nº PLANO: 3.3.3			