

**BASE CARTOGRAFICA**

- ÁMBITO PLAN ESPECIAL
- LÍMITE TÉRMINO MUNICIPAL
- RAMBLAS
- SENDAS Y CAMINOS
- FERROCARRIL
- SUELO URBANO (Planamiento Municipal)

**RED PATRIMONIAL**

- Bienes Declarados del Patrimonio Inmueble de Andalucía
  - Conservación
  - Recuperación
  - Otros Elementos de Interés
- Red de Centros (Habitar - Cultivar - Divulgar)
  - Conservación - Activación
  - Recuperación
  - Descatalogar

**RED DE MIRADORES**

- Migra de los Existeres
- Propuestos
- Actuaciones de Pavimentación
  - Blinda
  - Dura
  - Mixta

**CAUCE**

- Conservación
- Restauración Ambiental
- Eliminación de escombros y restauración del cauce
- Trazamiento de las Zonas degradadas debajo de los Puentes

**Límites**

- Conservación de Argamases
- Integración del Encauzamiento
- Conservación y Restauración de Cultivos
- Restauración Paisajística de Temples
- Integración de los Itinerarios

**VEGA**

- Integración de visiones agropecuarias en varios actividades para el Gobierno de Espacio Libre asociado a la Vega para el desarrollo de Espacio Libre asociado a la Vega
- SG. Espacio Libre Existente
- SG. Espacio Libre Propuesto
- SG. Equipamiento

**Sistema de Parques Vega del Andarax**


- Parques
- Paseos, Corredores Lineales
- Zonas de Restauración Paisajística del Patrimonio y su entorno
- Zonas Estancadas
- Puntos Estancadas

**RECOMENDACIONES**

- Dominio Público Hidráulico Cartográfico o Probable
- Zona de Servidumbre
- Zona de Policía

**COSTAS**

- Ribera de mar
- Dominio Público Marítimo-Terrestre
- Servidumbre de Tránsito
- Servidumbre de Protección
- Zona de Influencia
- Acceso al mar Peatonal
- Acceso al mar Vehicular

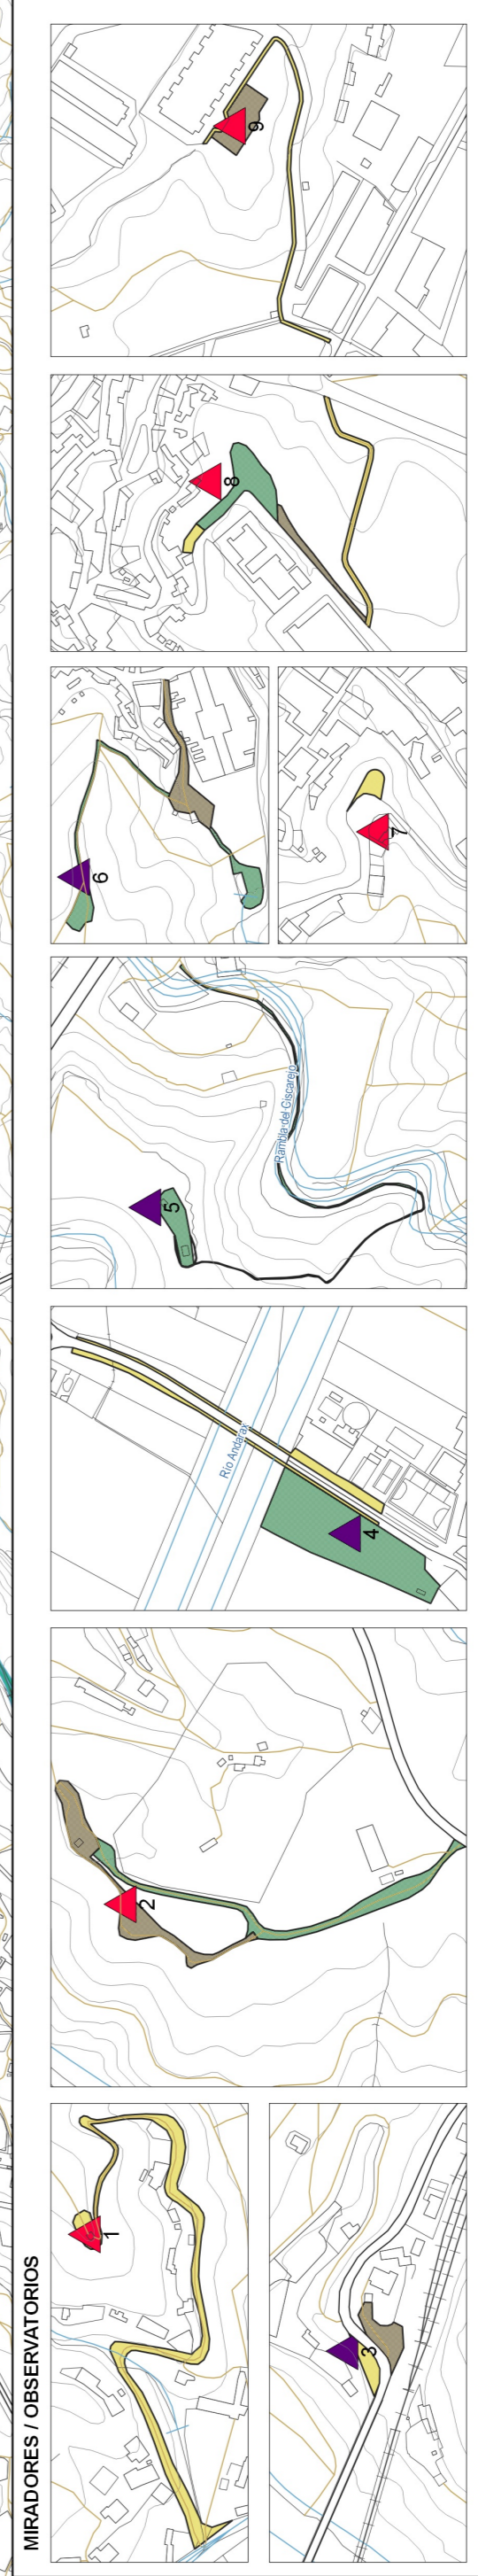

Puede verificar la integridad de una copia de este documento mediante la lectura del código QR adjunto o mediante el acceso a la dirección <https://verificar.suntadaindustria.es/verificar/> firma indicando el código de VERIFICACIÓN

FIRMADO POR	MARIA AFRICA ROCHE GUZMAN	FECHA	12/07/2024
VERIFICACIÓN	Pk2m9CJAR84A235JF2RQON7RUFAPR	PÁGINA	1/1

