


Ampliación de la L2 del Metro de Málaga al Hospital Civil

Tramo 2: Hilera - Eugenio Gross

PLANTA GENERAL



MODELO BIM

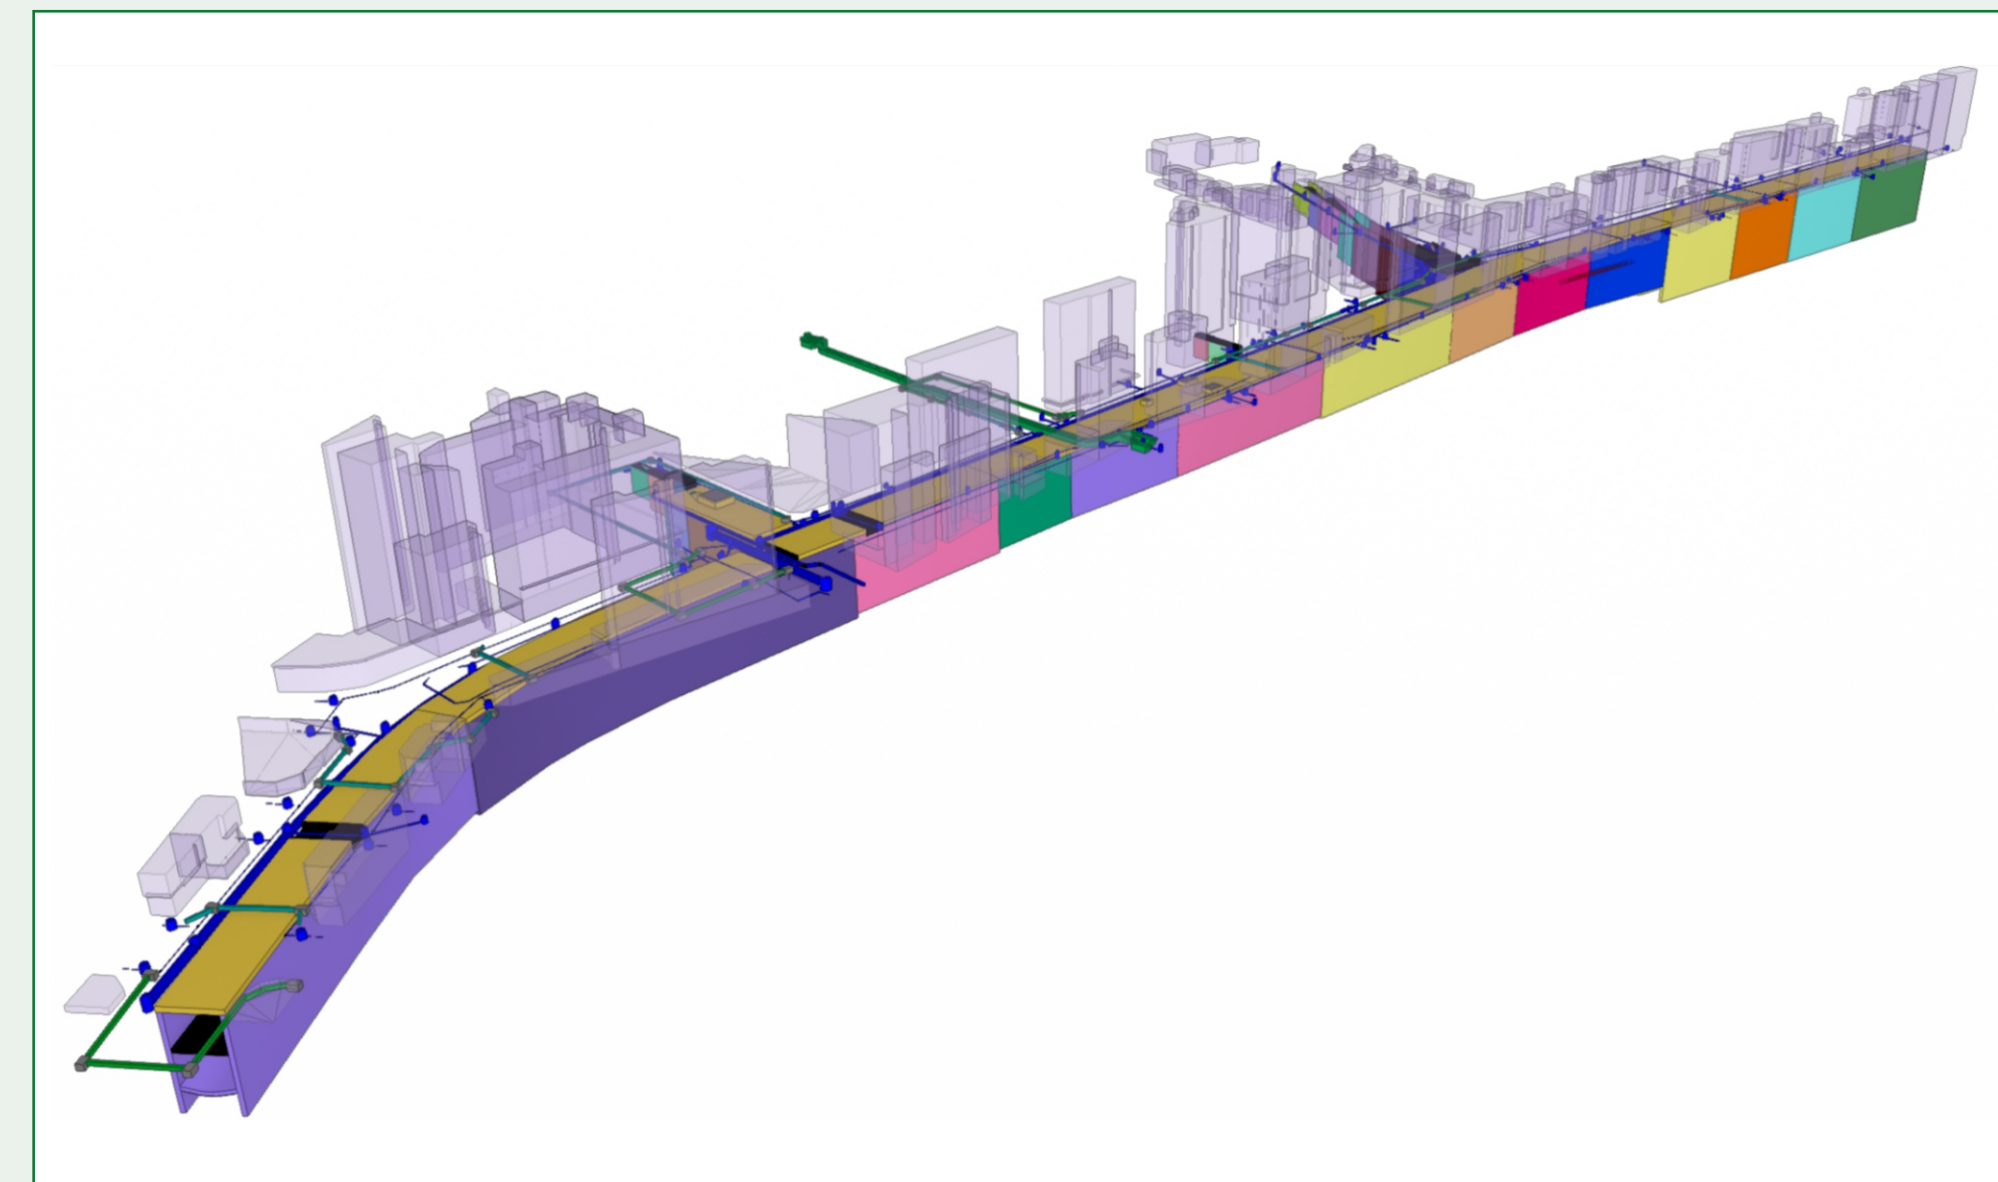



DATOS PRINCIPALES

Promoción:	JUNTA DE ANDALUCÍA. CONSEJERÍA DE FOMENTO, ARTICULACIÓN DEL TERRITORIO Y VIVIENDA
Gestión:	AGENCIA DE OBRA PÚBLICA DE LA JUNTA DE ANDALUCÍA
Constructora:	UTE METRO DE MÁLAGA (FCC – EIFFAGE – CANTERAS ALMARGEN)
Asistencia técnica:	UTE AYESA – CEMOSA
Presupuesto:	46.441.010 €

TRAMO HILERA - EUGENIO GROSS. P.K. 0+637 - P.K. 1+290



SECCIONES REPRESENTATIVAS

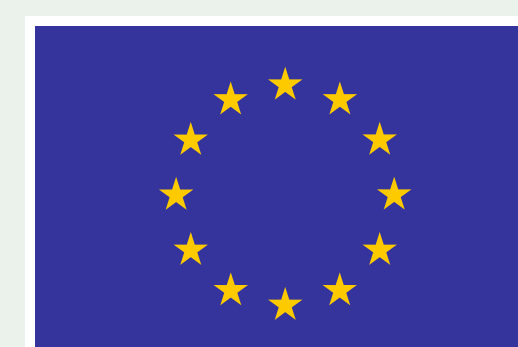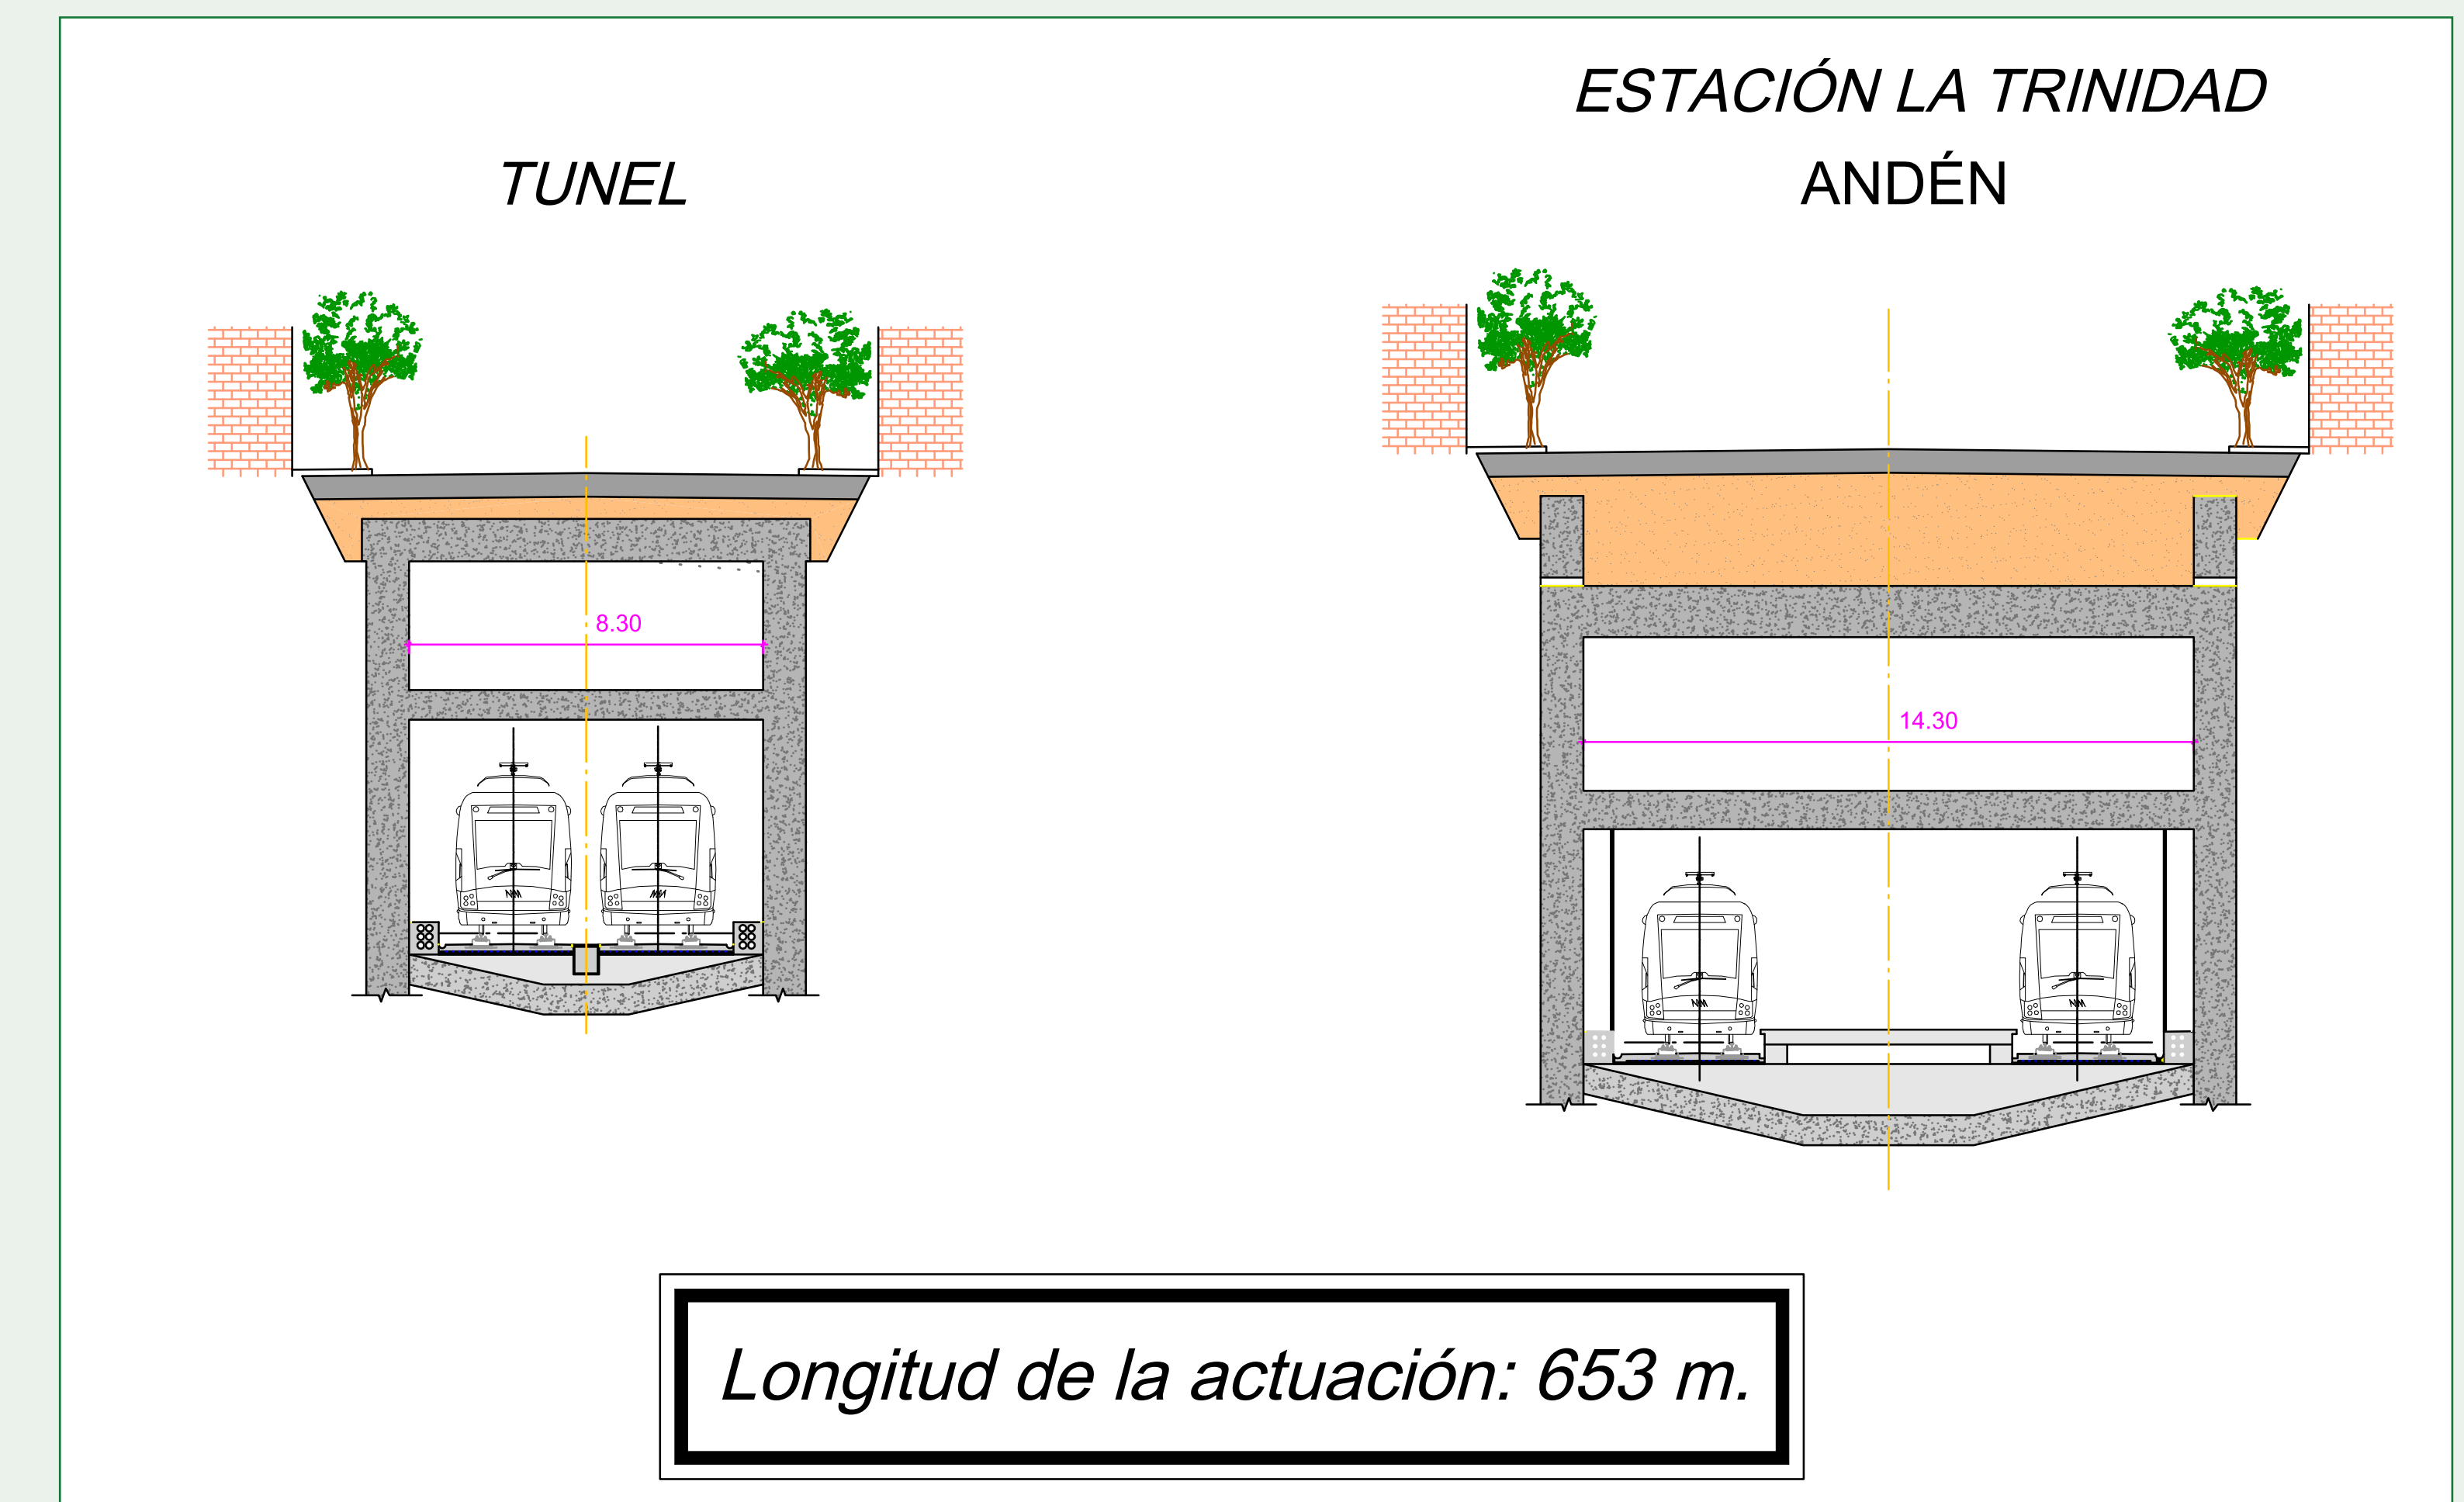

Cofinanciado por
la Unión Europea



GOBIERNO
DE ESPAÑA



Fondos Europeos



Junta
de Andalucía

