


Planos y fotos Proytº Huertos Gelves

(Están agrupados todos en una carpeta, con 17 páginas firmadas electrónicamente , para que se manejen mejor, en los Documentos a entregar en Internet)

Plnº N1

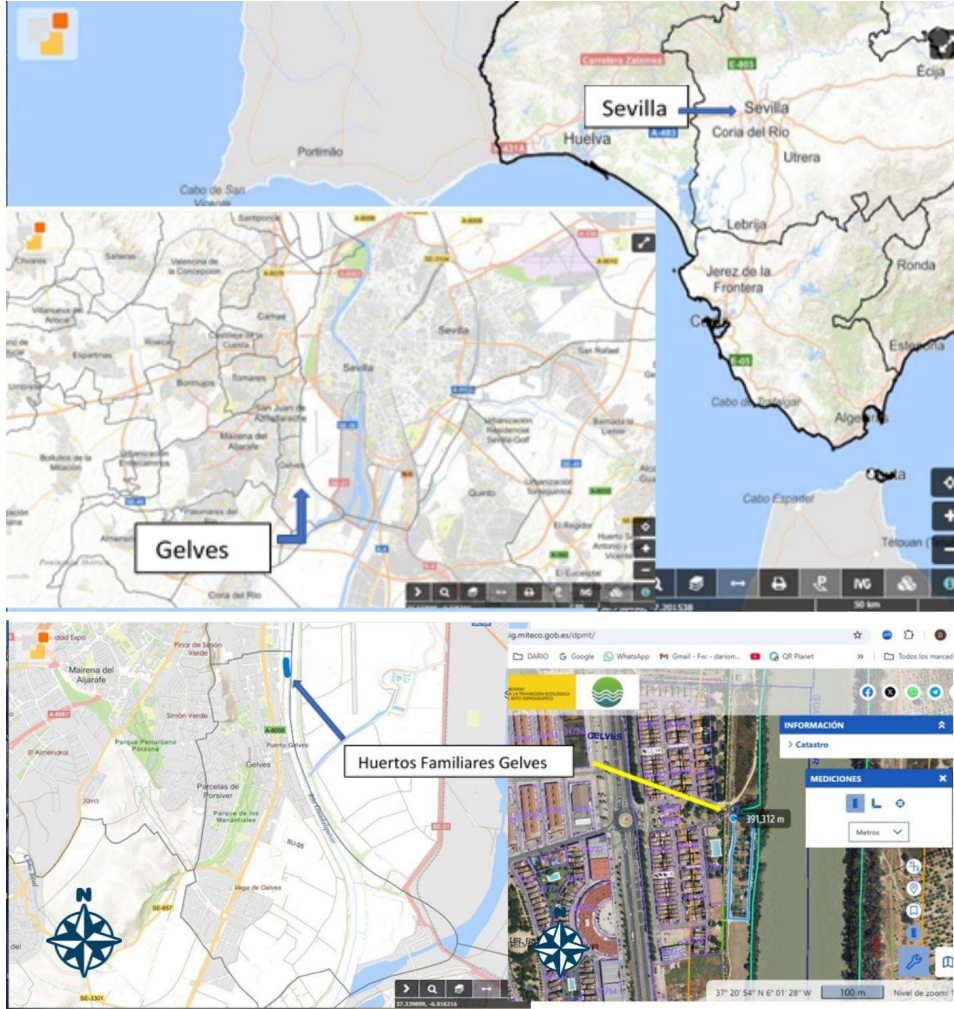

PROYECTO DE CONCESIÓN DE TERRENOS D.P.M.T. CULTIVOS DE REGADÍOS
TERRENOS MARGEN RIO GUALDALQUIVIR. GELVES.

PROMOTOR: ASOCIACIÓN HUERTOS MARINA GELVES

Nº PLANO

EMPLAZAMIENTOS HUERTOS

01

Firmado por RODRIGUEZ GARCIA DARIO -
 ***1714** el día 10/02/2025 con un
 certificado emitido por AC FNMT Usuarios

FECHA
 DICIEMBRE 2024





PROYECTO DE CONCESIÓN DE TERRENOS D.P.M.T. CULTIVOS DE REGADÍOS
 TERRENOS MARGEN RIO GUALDALQUIVIR. GELVES.

PROMOTOR: ASOCIACIÓN HUERTOS MARINA GELVES

Nº PLANO

SUPERFICIE HUERTOS CONCESIÓN

02

DARIO RODRIGUEZ GARCÍA. DOCTOR ING. AGRÓNOMO


FECHA
 DICIEMBRE 2024

Firmado por RODRIGUEZ GARCIA DARIO -
 ***1714** el día 10/02/2025 con un
 certificado emitido por AC FNMT Usuarios

	MARIA DOLORES CACHADIÑA RODRIGUEZ	17/03/2025 11:34	PÁGINA 30/69
VERIFICACIÓN	FjXB13QUFEYPZH4JB983U87QZ4DBJG	https://ws050.juntadeandalucia.es/verificarFirma/	



RECEPCIÓN	JUNTA DE ANDALUCÍA Territorial de Sostenibilidad, Medio Ambiente y Economía Azul en Sevilla	
	202599903178699 - 17/03/2025	
	DT Sevilla DS Delegación Territorial de Sostenibilidad, Medio Ambiente y Economía Azul en Sevilla	Hora 11:34:53

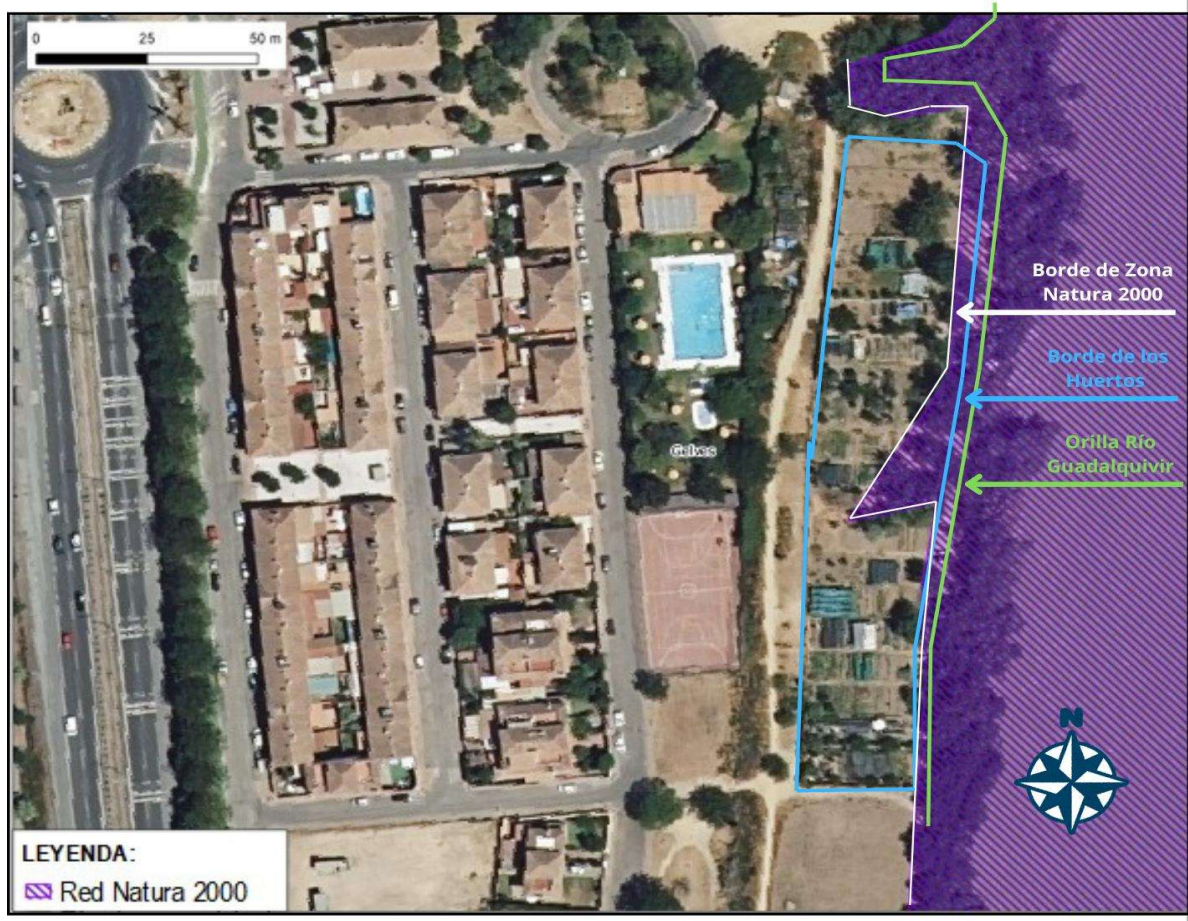

PROYECTO DE CONCESIÓN DE TERRENOS D.P.M.T. CULTIVOS DE REGADÍOS

TERRENOS MARGEN RIO GUALDALQUIVIR. GELVES.

PROMOTOR: ASOCIACIÓN HUERTOS MARINA GELVES

Nº PLANO


BORDE DE LOS HUERTOS Y DE NATURA 2000

03

Firmado por RODRIGUEZ GARCIA DARIO
 DARIO RODRIGUEZ GARCIA, DOCTOR INGENIERO AGRÓNOMO
 el día 10/02/2025 con un
 certificado emitido por AC FNMT Usuarios

FECHA
 DICIEMBRE 2024

	MARIA DOLORES CACHADIÑA RODRIGUEZ	17/03/2025 11:34	PÁGINA 31/69
VERIFICACIÓN	FjXB13QUFEYPZH4JB983U87QZ4DBJG	https://ws050.juntadeandalucia.es/verificarFirma/	

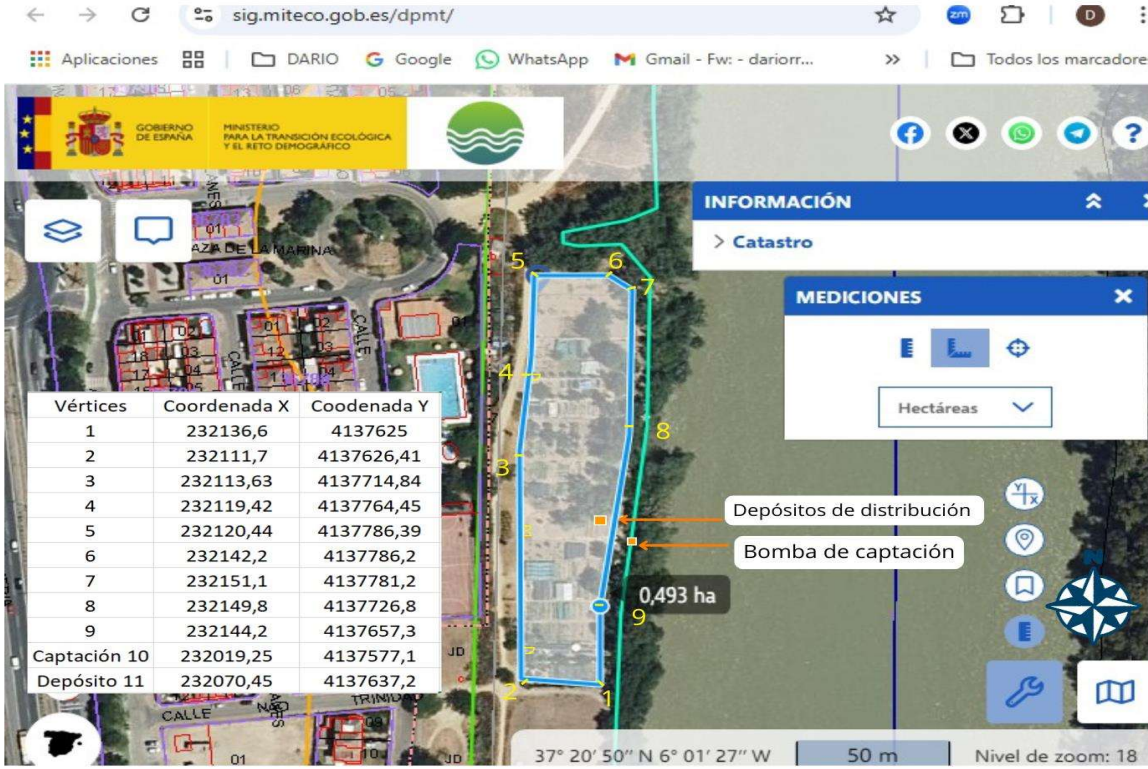

PROYECTO DE CONCESIÓN DE TERRENOS D.P.M.T. CULTIVOS DE REGADÍOS

TERRENOS MARGEN RIO GUALDALQUIVIR. GELVES.

PROMOTOR: ASOCIACIÓN HUERTOS MARINA GELVES

Nº PLANO

COORDENADAS U.T.M.


04

Firmado por RODRIGUEZ GARCIA DARIO -
***1714** el día 10/02/2025 con un
certificado emitido por AC FNMT Usuarios

FECHA
DICIEMBRE 2024

MARIA DOLORES CACHADIÑA RODRIGUEZ	17/03/2025 11:34	PÁGINA 32/69
VERIFICACIÓN	FjXB13QUFEYPZH4JB983U87QZ4DBJG	https://ws050.juntadeandalucia.es/verificarFirma/



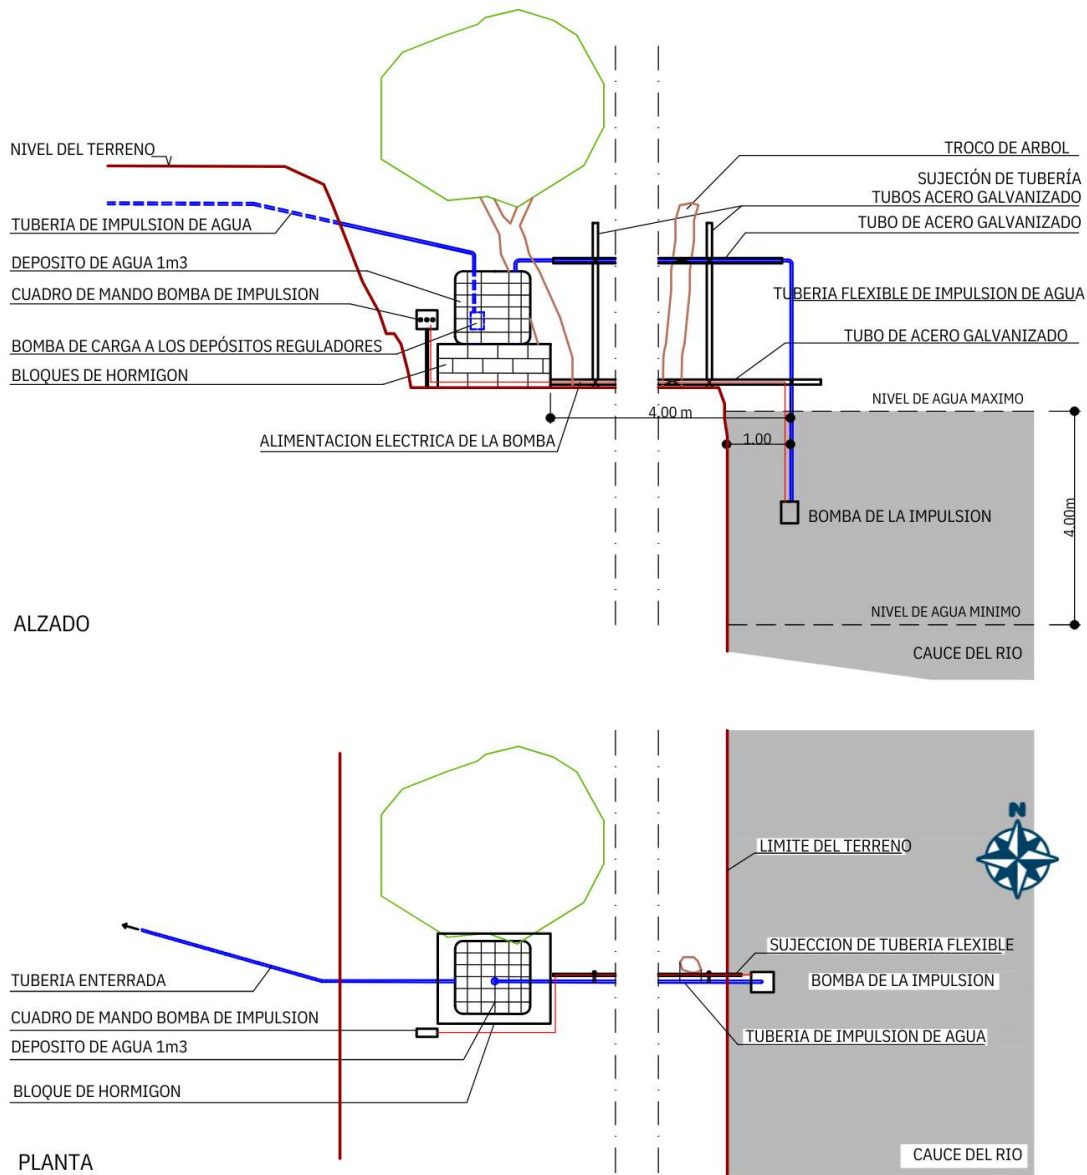

PROYECTO DE CONCESIÓN DE TERRENOS D.P.M.T. CULTIVOS DE REGADÍOS
 TERRENOS MARGEN RIO GUALDALQUIVIR. GELVES.


Proyecto de captación de agua por D. DARIO RODRIGUEZ GARCIA DARIO -
 ***1714** el día 10/02/2025 con un
 certificado emitido por AC FNMT Usuarios


Nº PLANO **05**
CAPTACIÓN
 PLANTA Y ALZADO ESCALA 1/75

DARIO RODRIGUEZ GARCÍA. DOCTOR ING. AGRÓNOMO

FECHA
 DICIEMBRE 2024

Plnº Nº 6

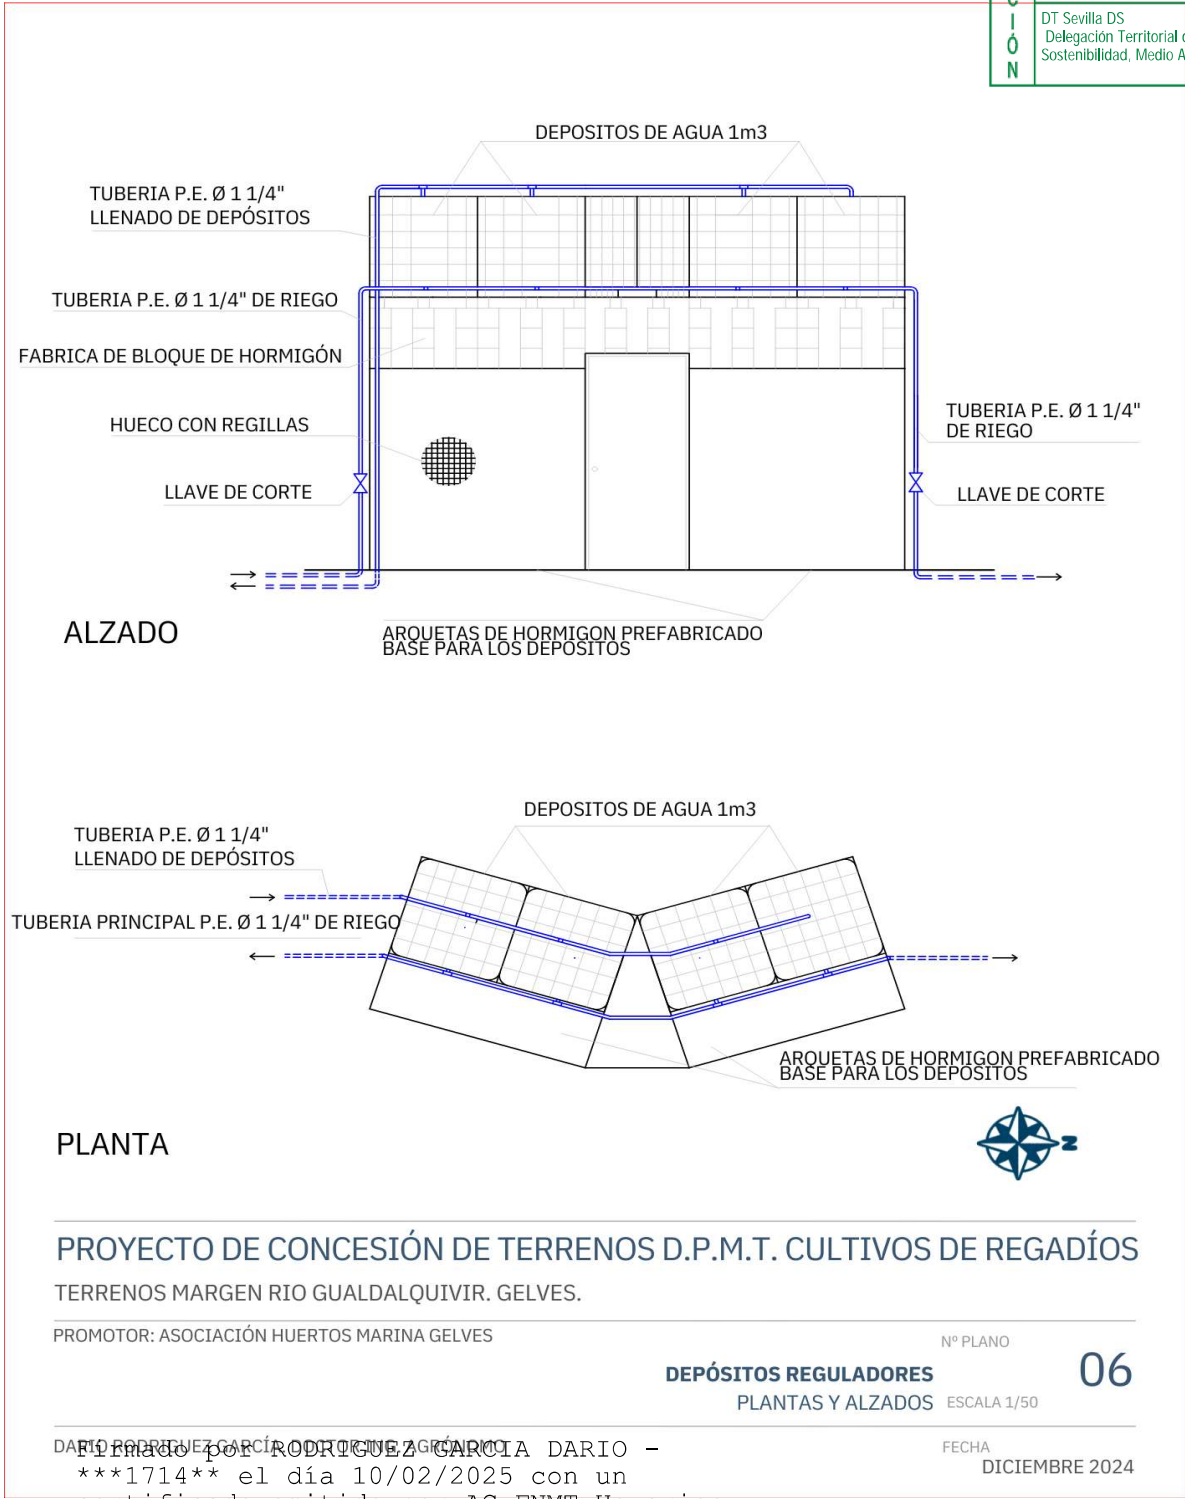

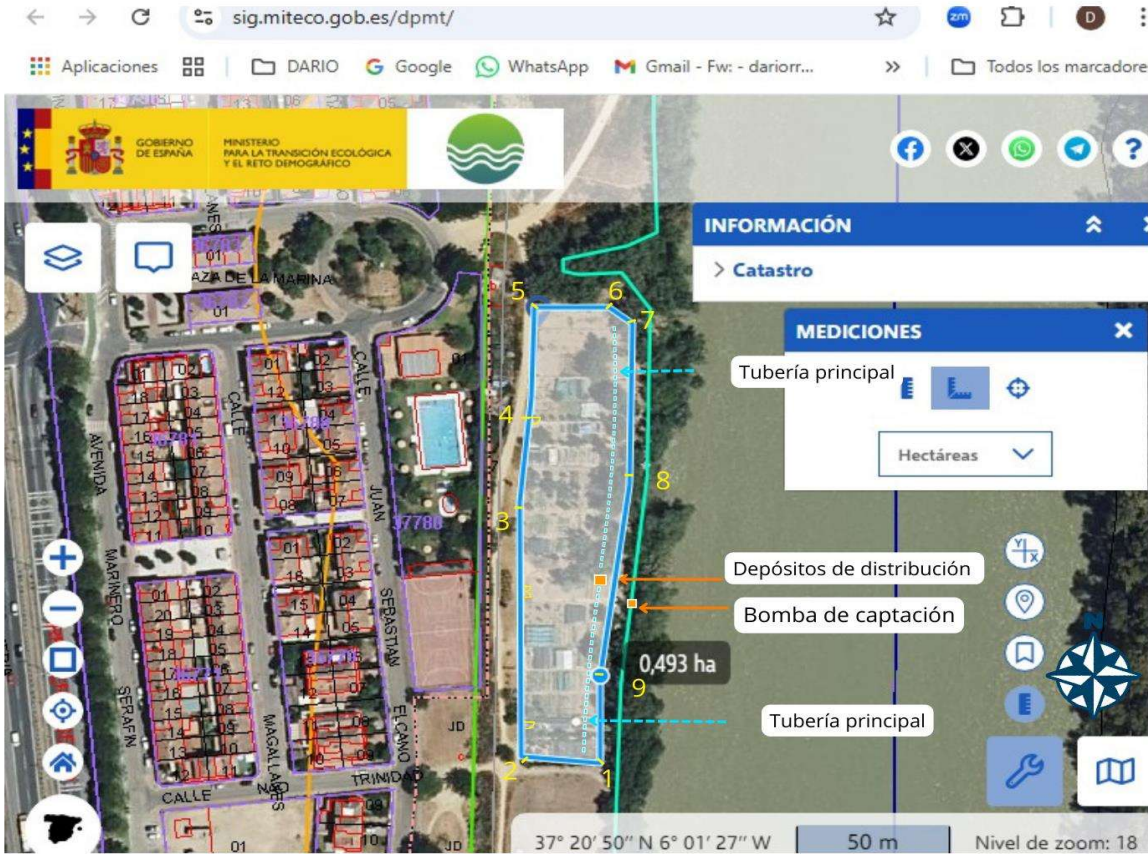

PROYECTO DE CONCESIÓN DE TERRENOS D.P.M.T. CULTIVOS DE REGADÍOS

TERRENOS MARGEN RIO GUALDALQUIVIR. GELVES.

PROMOTOR: ASOCIACIÓN HUERTOS MARINA GELVES

Nº PLANO

TUBERÍA PRINCIPAL

07

Firmado por RODRIGUEZ GARCIA DARIO -


DARIO RODRIGUEZ GARCIA, DOCTOR ING. AGRÓNOMO con un
 certificado emitido por AC FNMT Usuarios

FECHA

DICIEMBRE 2024

	MARIA DOLORES CACHADIÑA RODRIGUEZ	17/03/2025 11:34	PÁGINA 35/69
VERIFICACIÓN	FjXB13QUFEYPZH4JB983U87QZ4DBJG	https://ws050.juntadeandalucia.es/verificarFirma/	



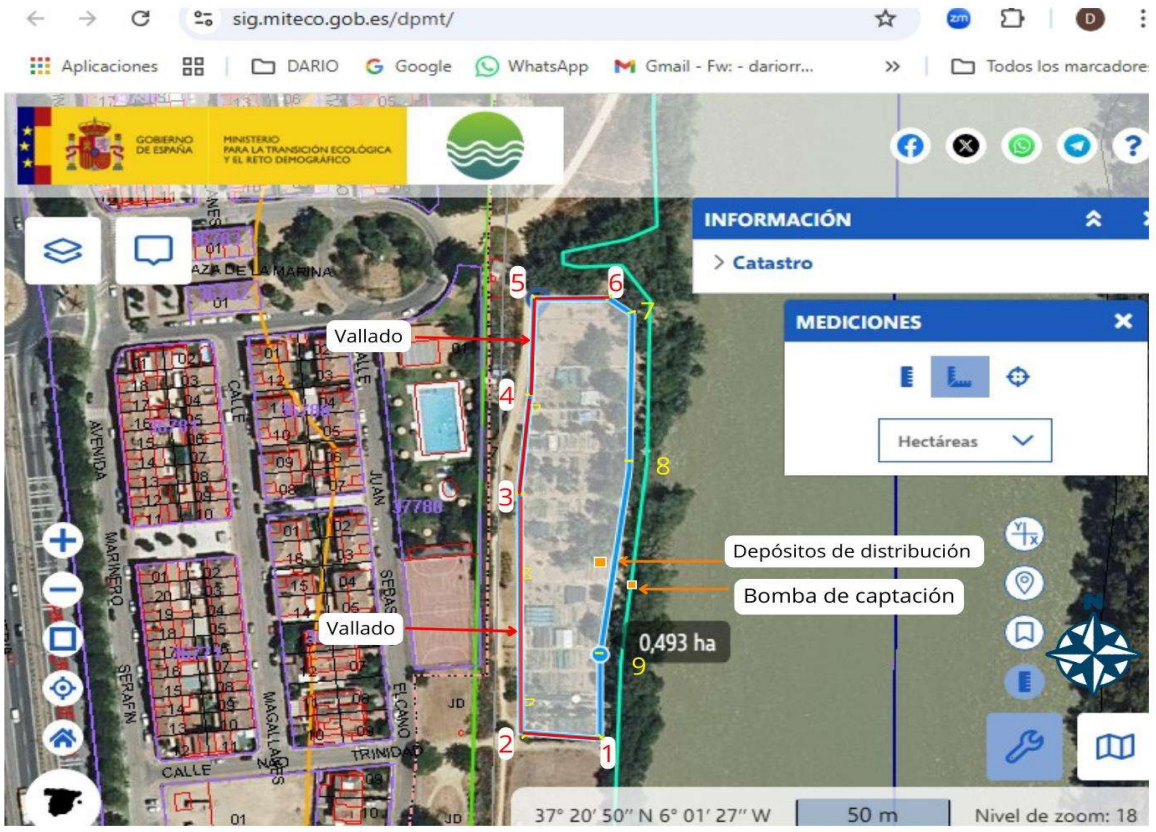

PROYECTO DE CONCESIÓN DE TERRENOS D.P.M.T. CULTIVOS DE REGADÍOS

TERRENOS MARGEN RIO GUALDALQUIVIR. GELVES.

PROMOTOR: ASOCIACIÓN HUERTOS MARINA GELVES

Nº PLANO

VALLA


08

DARIO RODRIGUEZ GARCÍA, DOCTOR ING. AGRÓNOMO
 Firmado por RODRIGUEZ GARCIA DARIO -
 ***1714** el día 10/02/2025 con un
 certificado emitido por AC FNMT Usuarios

FECHA
 DICIEMBRE 2024

	MARIA DOLORES CACHADIÑA RODRIGUEZ	17/03/2025 11:34	PÁGINA 36/69
VERIFICACIÓN	FjXBI3QUFEYPZH4JB983U87QZ4DBJG	https://ws050.juntadeandalucia.es/verificarFirma/	



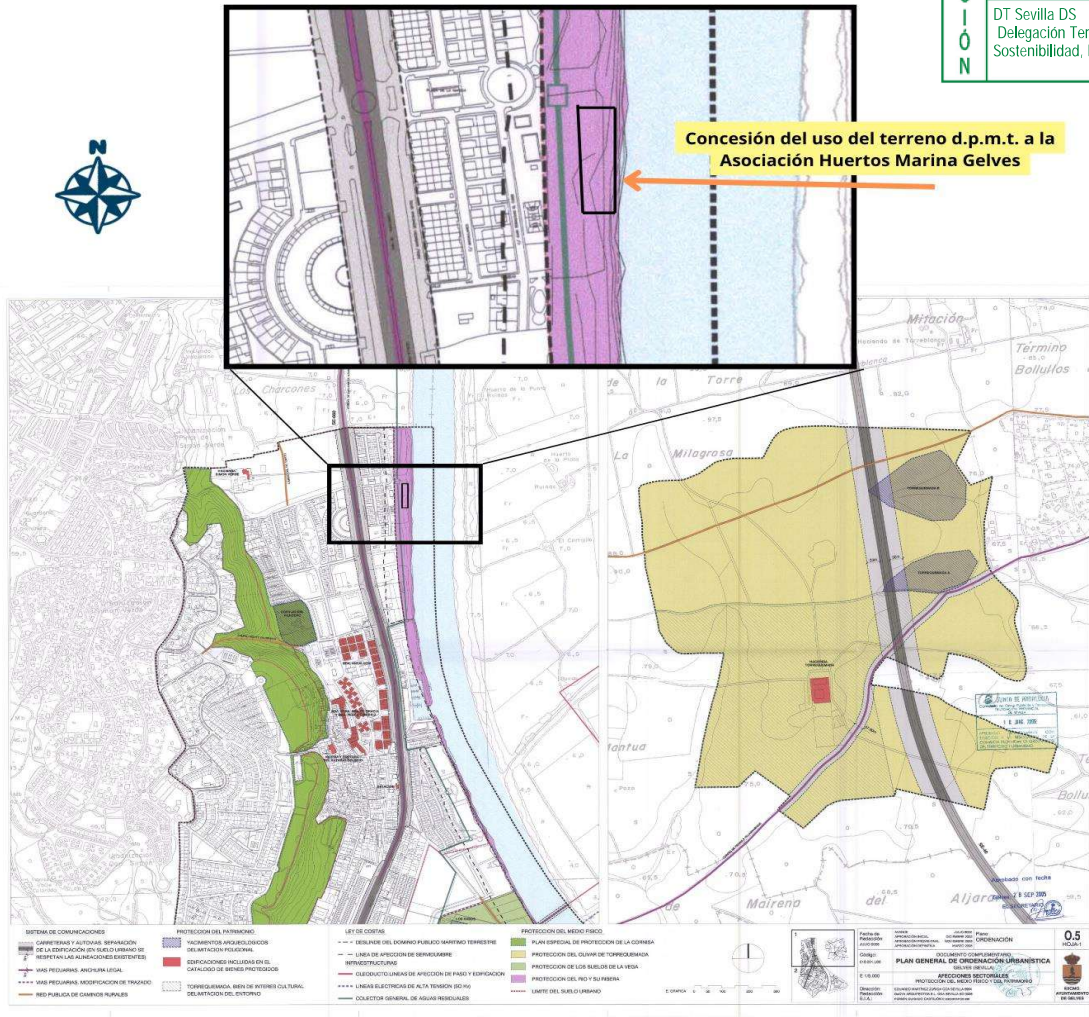

PROYECTO DE CONCESIÓN DE TERRENOS D.P.M.T. CULTIVOS DE REGADÍOS
TERRENOS MARGEN RIO GUALDALQUIVIR. GELVES.

PROMOTOR: ASOCIACIÓN HUERTOS MARINA GELVES

Nº PLANO


PGOU GELVES (Sevilla)

09

DARIO RODRIGUEZ GARCÍA, DOCTOR ING. AGRÓNOMO
 Firmado por RODRIGUEZ GARCÍA DARIO
 ***1714** el día 10/02/2025 con un
 certificado emitido por AC FNMT Usuarios

FECHA
 DICIEMBRE 2024

MARIA DOLORES CACHADIÑA RODRIGUEZ	17/03/2025 11:34	PÁGINA 37/69
VERIFICACIÓN	FjXB13QUFEYPZH4JB983U87QZ4DBJG	https://ws050.juntadeandalucia.es/verificarFirma/

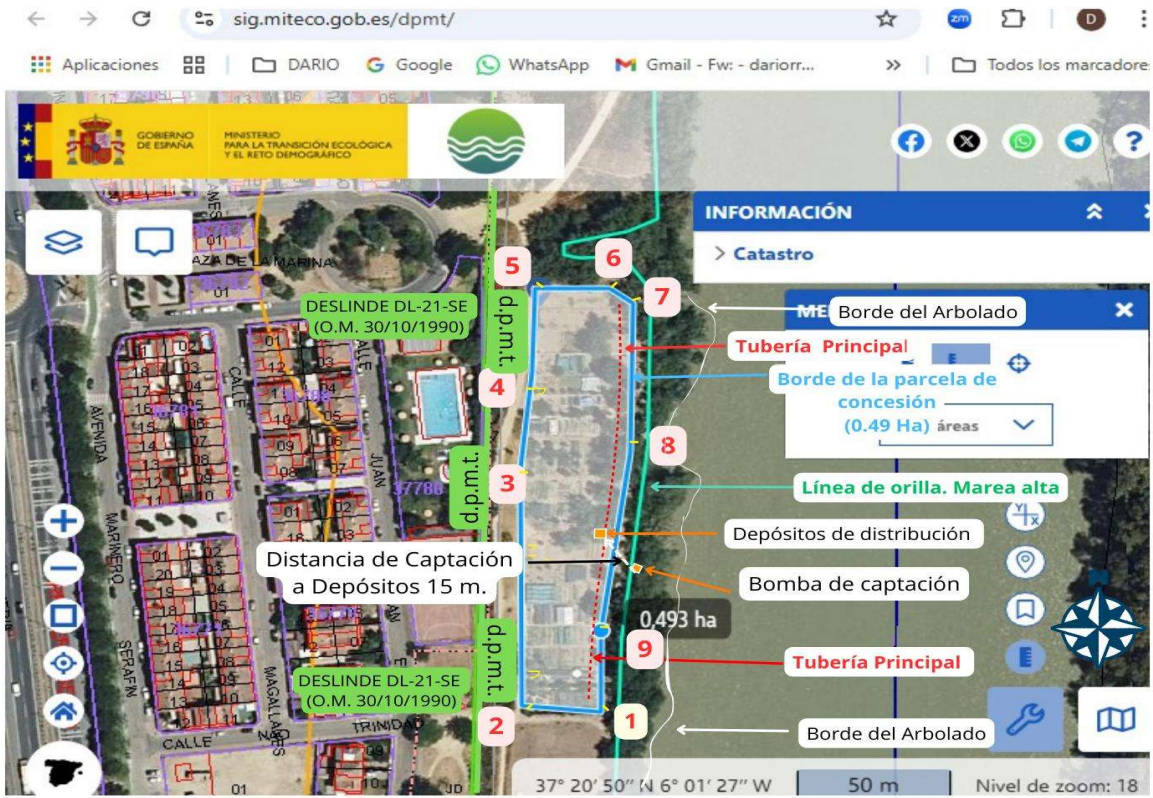

PROYECTO DE CONCESIÓN DE TERRENOS D.P.M.T. CULTIVOS DE REGADÍOS
 TERRENOS MARGEN RIO GUALDALQUIVIR, GELVES.

PROMOTOR: ASOCIACIÓN HUERTOS MARINA GELVES

Nº PLANO

PLANO GENERAL Y TOTAL

10

DARIO RODRIGUEZ GARCÍA. DOCTOR ING. AGRÓNOMO
 Firmado por RODRIGUEZ GARCIA DARIO -
 ***1714** el día 10/02/2025 con un
 certificado emitido por AC FNMT Usuarios

FECHA
 DICIEMBRE 2024

MARIA DOLORES CACHADIÑA RODRIGUEZ		17/03/2025 11:34	PÁGINA 38/69
VERIFICACIÓN	FjXB13QUFEYPZH4JB983U87QZ4DBJG	https://ws050.juntadeandalucia.es/verificarFirma/	