



### 3 PLANOS


JOSE IGNACIO AGUIRRE ALVAREZ cert. elec. repr. A93135218		17/10/2024 16:45	PÁGINA 76/86
VERIFICACIÓN	PEGVE7QXLLALELFW9BVGHCY4KTW5DM	<a href="https://suntadeandalucia.es:443/verificarFirma/">suntadeandalucia.es:443/verificarFirma/</a>	
			

## ÍNDICE DE PLANOS

- 3.1. Plano de Situación.
- 3.2.1. Detalle de trazado de red de fibra óptica propuesto I.
- 3.3.1. Secciones y detalles(Canalizaciones)
- 3.3.2. Detalle constructivo de arquetas I
- 3.3.3. Detalle constructivo de arquetas II

Nº Reg. Entrada: 2024999011074017. Fecha/Hora: 17/10/2024 16:45:02

JOSE IGNACIO AGUIRRE ALVAREZ cert. elec. repr. A93135218		17/10/2024 16:45	PÁGINA 77/86
VERIFICACIÓN	PEGVE7QXLLALELFW9BVGHCY4KTW5DM	.juntadeandalucia.es:443/verificarFirma/	
			

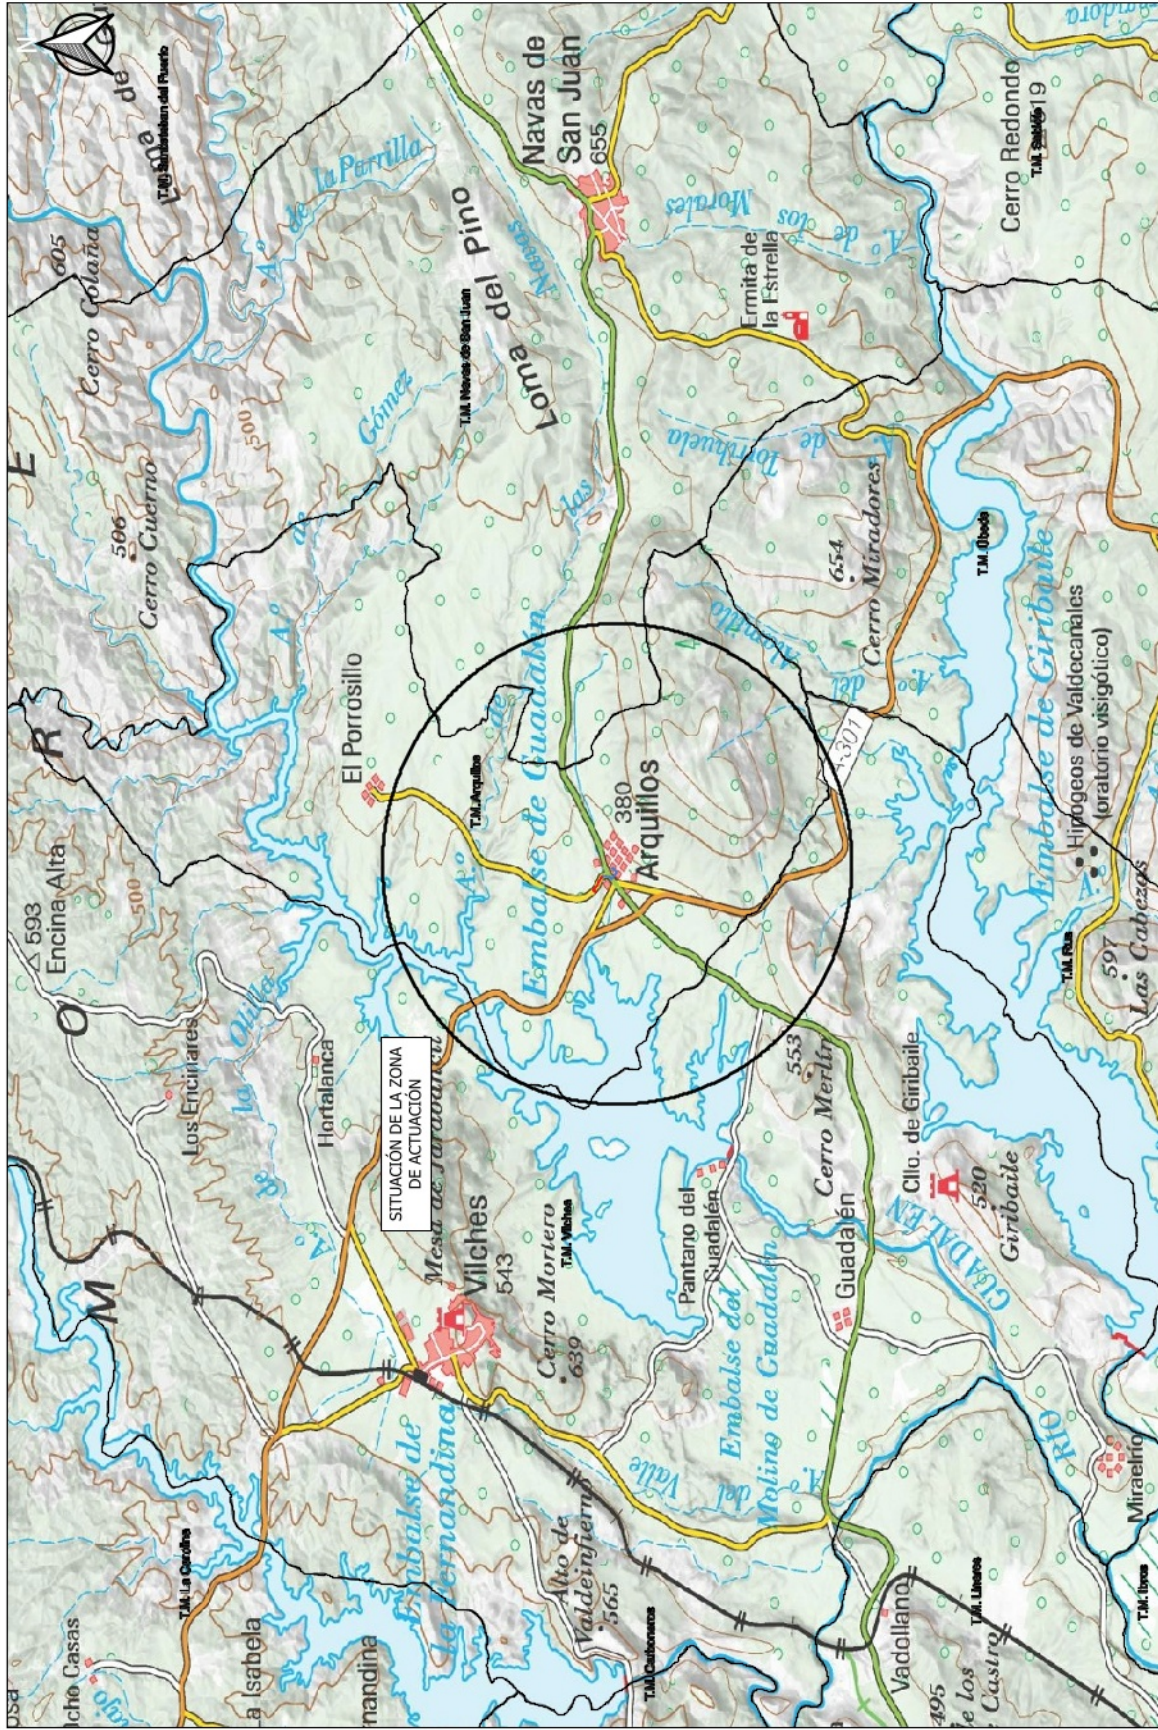


**PROYECTOR:** AVATEL TELECOM  
**PROYECTISTA:** FENIX  
**FECHA:** OCTUBRE 2024  
**PLANO:** PLANO DE SITUACIÓN  
**ESCALA:** 1/50000  
**FOLIO:** 3.1

JOSE IGNACIO AGUIRRE ALVAREZ cert. elec. repr. A93135218		17/10/2024 16:45	PÁGINA 78/86
VERIFICACIÓN	PEGVE7QXLLALELFW9BVGHCY4KTW5DM	juntadeandalucia.es:443/verificarFirma/	








**Canalización con prisma de hormigón en acera o calzada**

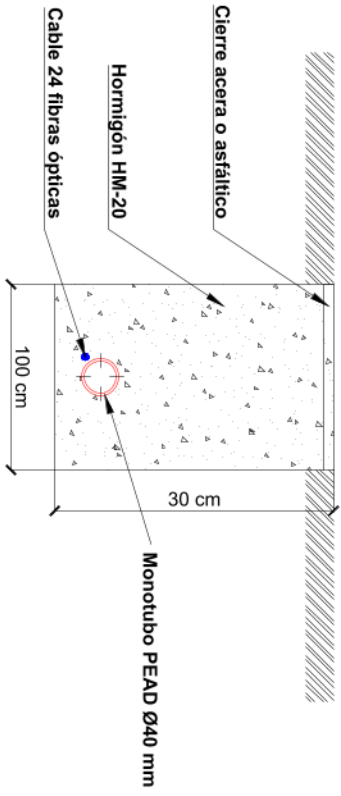


**Canalización con prisma de arena en camino de tierra**

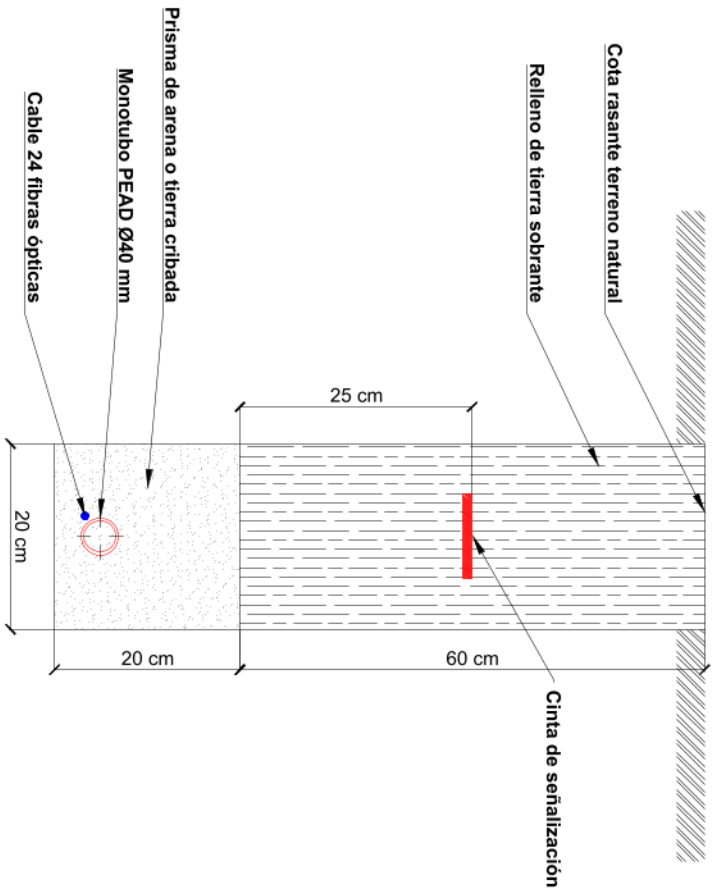


PROMOTOR: AVATEL TELECOM		INGENIERIA: FENIX		AUTOR: Ingeniero Técnico de Telecomunicación SERGIO RODRIGUEZ N.º 328525311 A370	
TÍTULO: PROYECTO TÉCNICO DE EJECUCIÓN DE CANALIZACIÓN DE TELECOMUNICACIONES EN EL MUNICIPIO DE ANZULILOS		PLANO: SECCIONES Y DETALLES (CANALIZACIONES)		ESCALA: 1/5	
FECHA: OCTUBRE 2024		Nº PLANO: 3.3.1			

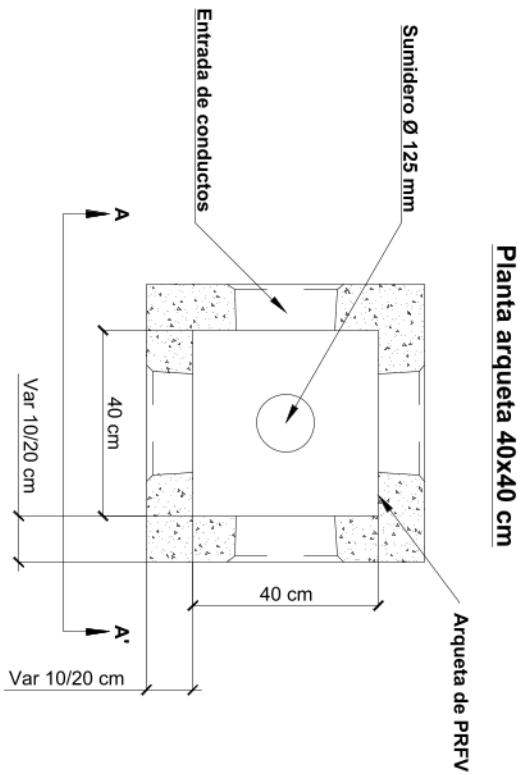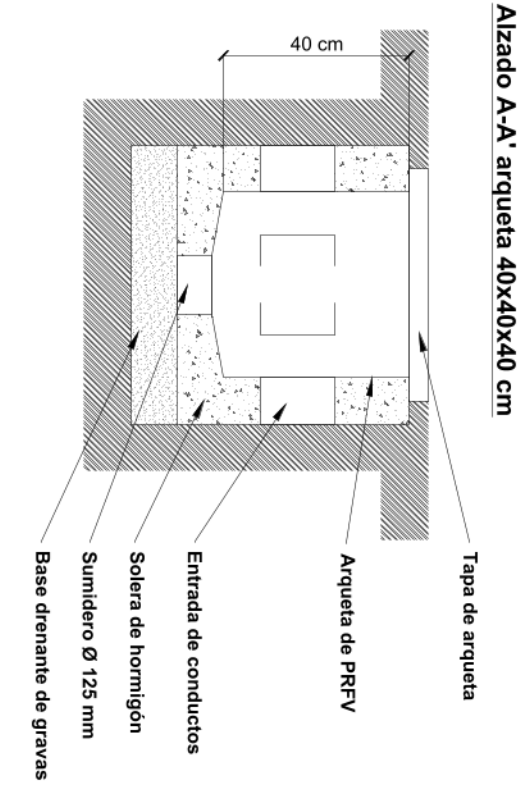


**Alzado B-B' Cerco y tapa arqueta 40x40x40 cm**

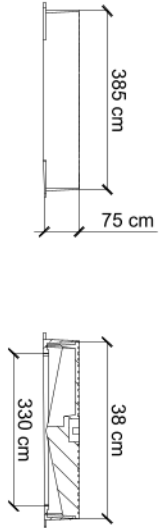


**Planta Cerco y tapa arqueta 40x40x40 cm**

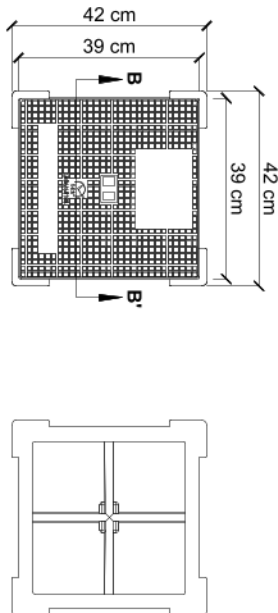


PROMOTOR: AVATEL TELECOM		INGENIERIA: FENIX		AUTOR: Ingeniero Técnico de Telecomunicación SERGIO RODRIGUEZ N.º 528585114374	
TÍTULO: PROYECTO TÉCNICO DE EJECUCIÓN DE CANALIZACIÓN E TELECOMUNICACIONES EN EL MUNICIPIO DE ARQUETAS I		PLANO: DETALLE CONSTRUCTIVO DE ARQUETAS I		ESCALA: 1/10	
FECHA: OCTUBRE 2024		N.º PLANO: 3.3.2			

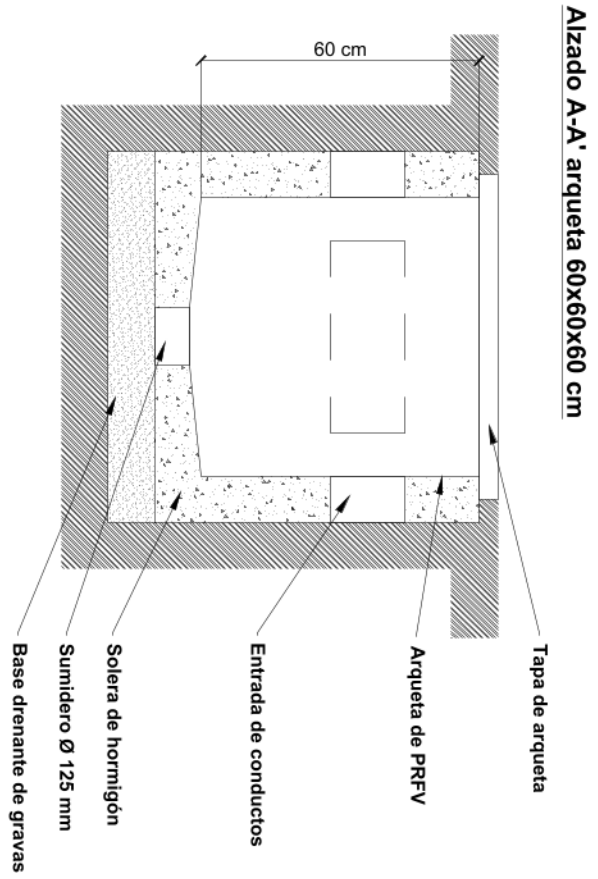


Alzado A-A' arqueta 60x60x60 cm

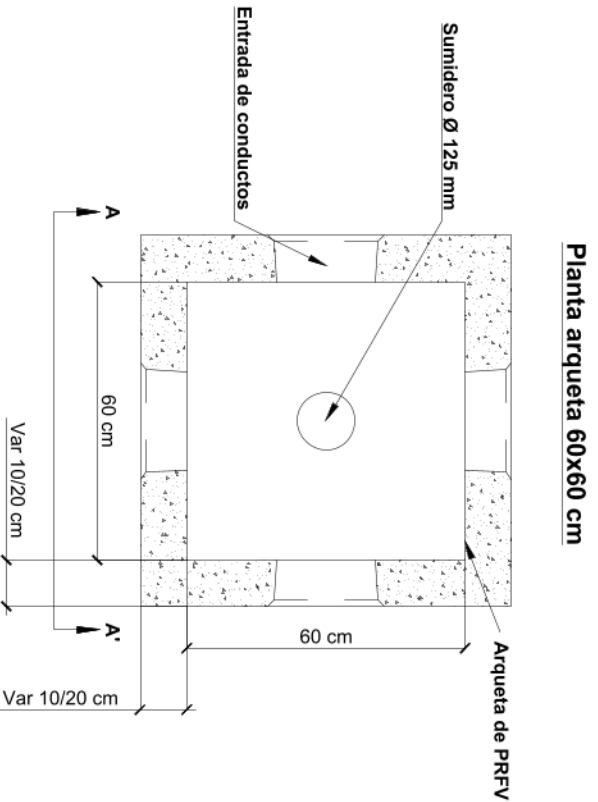


Planta arqueta 60x60 cm

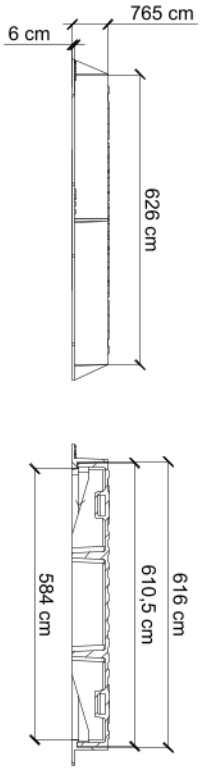

Alzado B-B' Cerco y tapa arqueta 60x60x60 cm

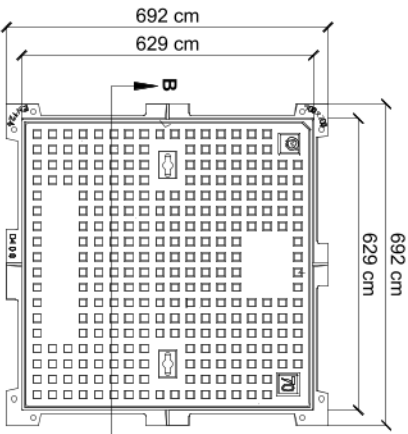

Planta Cerco y tapa arqueta 60x60x60 cm

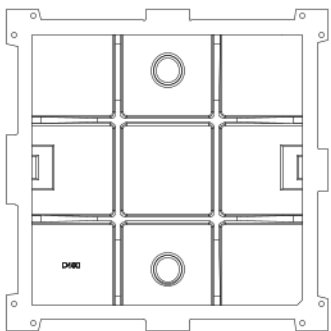

PROMOTOR: AVATEL TELECOM		INGENIERIA: FENIX		AUTOR: Ingeniero Técnico de Telecomunicación SERGIO FOCAL HERNANDEZ N.º Colección: 14370	
TÍTULO: PROYECTO TÉCNICO DE EJECUCIÓN DE CANALIZACIÓN DE TELECOMUNICACIONES EN EL MUNICIPIO DE ARQUILLLOS		PLANO: DETALLE CONSTRUCTIVO DE ARQUETAS II		ESCALA: 1/10	
FECHA: OCTUBRE 2024		Nº PLANO: 3.3.3			