

ESCALA 1:1.000.000



ESCALA 1:100.000



ESCALA 1:5.000



Jordi Masramón Puigdemontch
Ingeniero Técnico Industrial, colegiado nº 24.098
Colegio de Ingenieros Técnicos Industriales de Barcelona

e-distribución		SITUACIÓN		DISTRIBUCIÓN EYP	
FECHA: 05-24	ESCALA: IND.			SE SERÓN	
				SH001300019-PP-0000 00	
				PF000001.00.DWG NHOUJAS 03 NHOUJA 01	

VISAT

Nº Procés 2024909096

Nº Col·legiat 24098


13-06-2024

SECCION

COL·LEGI D'INGENYERS TÈCNICS INDUSTRIALS DE BARCELONA

MARTA JOAQUÍN NOGUERA cert. elec. repr. B64906845		02/12/2024 09:45	PÁGINA 1/2
VERIFICACIÓN	PEGVE6ZNW3TNN9KLVSVUV374LSGG2TV	https://ws050.juntadeandalucia.es:443/verificarFirma/	



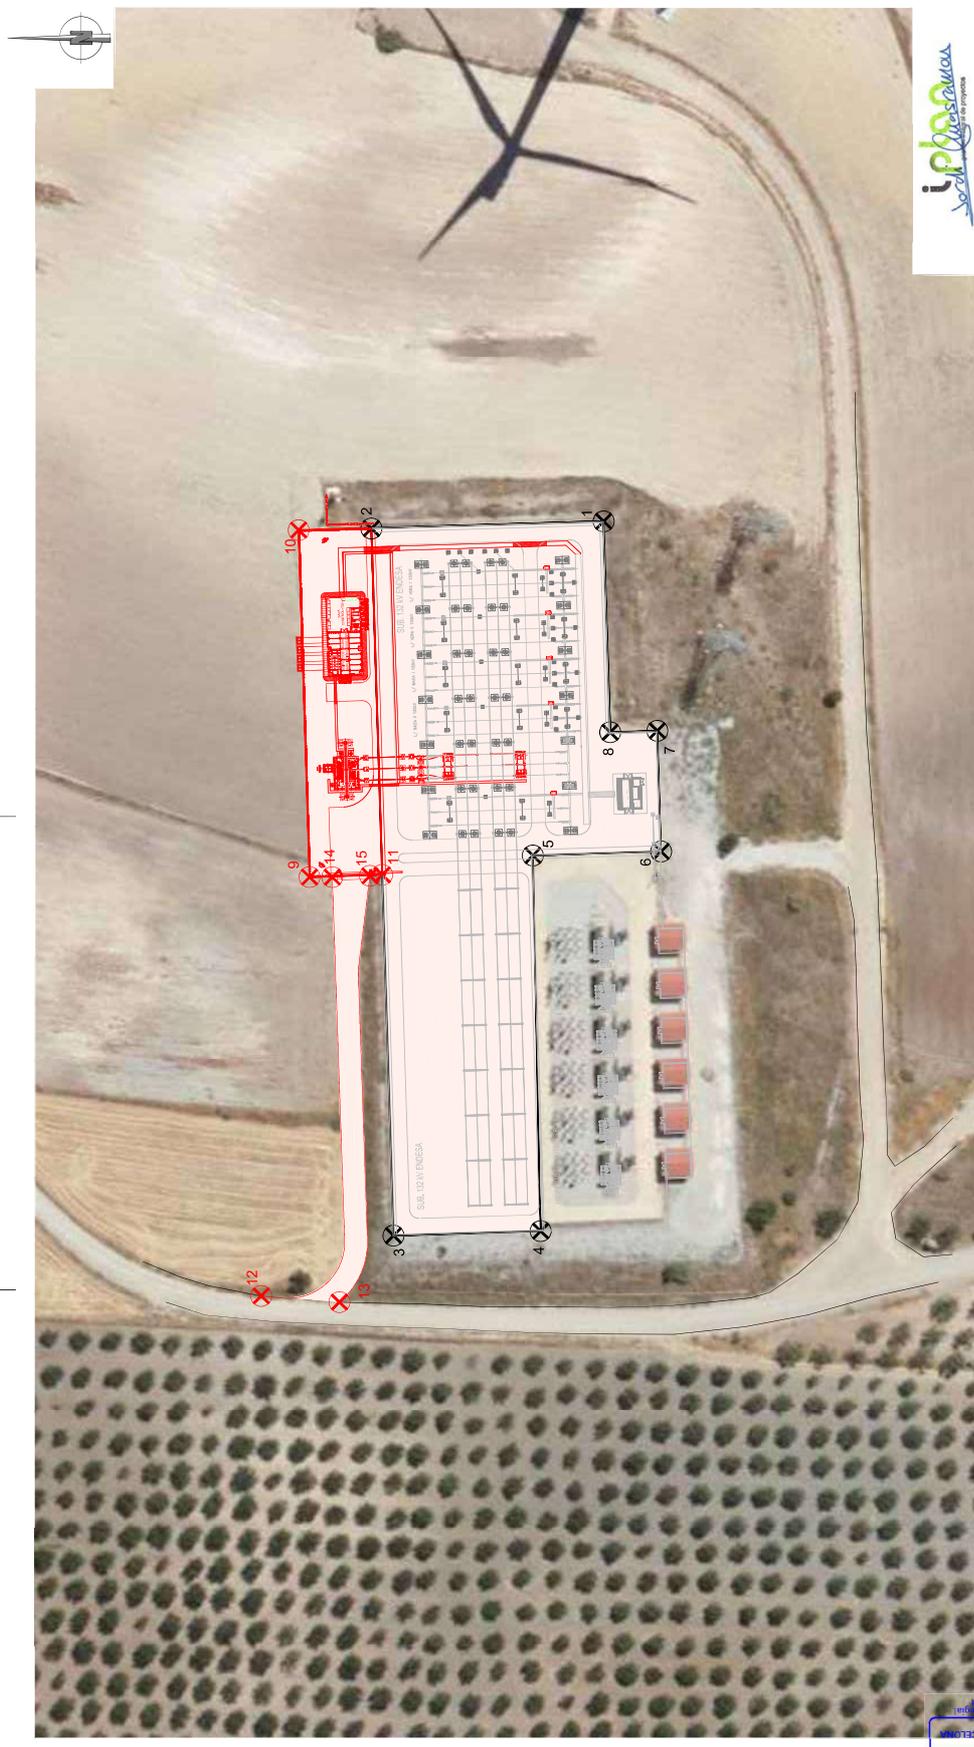

Jordi Marzáramon Pulgromiñech
Ingeniero Técnico Industrial, colegiado nº 24098
Colegio de Ingenieros Técnicos Industriales de Barcelona

COORDENADAS UTM PLATAFORMA			
PUNTO	UTMx (m)	UTMy (m)	UTMz (m)
9	538349.79	4141271.75	
10	538426.61	4141272.08	
11	538350.28	4141256.08	
COORDENADAS UTM CAMINO ACCESO			
PUNTO	UTMx (m)	UTMy (m)	UTMz (m)
12	538255.55	4141285.26	
13	538254.18	4141266.04	
14	538348.46	4141267.64	
15	538348.75	4141259.34	

COORDENADAS UTM APROXIMADAS DE LA PARCELA			
PUNTO	UTMx (m)	UTMy (m)	UTMz (m)
1	538427.21	4141208.95	
2	538425.78	4141259.02	
3	538270.77	4141254.22	
4	538271.83	4141221.78	
5	538270.77	4141254.22	
6	538354.46	4141196.23	
7	538381.40	4141196.79	
8	538381.68	4141207.36	

e-distribución

EMPLAZAMIENTO FUTURO

DISTRIBUCION EYP

SE. SERON

SH001300019-PP-0000 00

FECHA: 05-24 ESCALA: 1/1000

PP000003.00.DWG | INHOJAS 03 | INHOJA 03

VISAT

Nº Procés 2024909096

Nº Col·legiat 24098

13-06-2024

SERON

COL·LEGI D'ENGINYERS TÈCNICS INDUSTRIALS DE BARCELONA