


ANEXO TÉCNICO III

PLANIMETRÍA

1. GENERAL

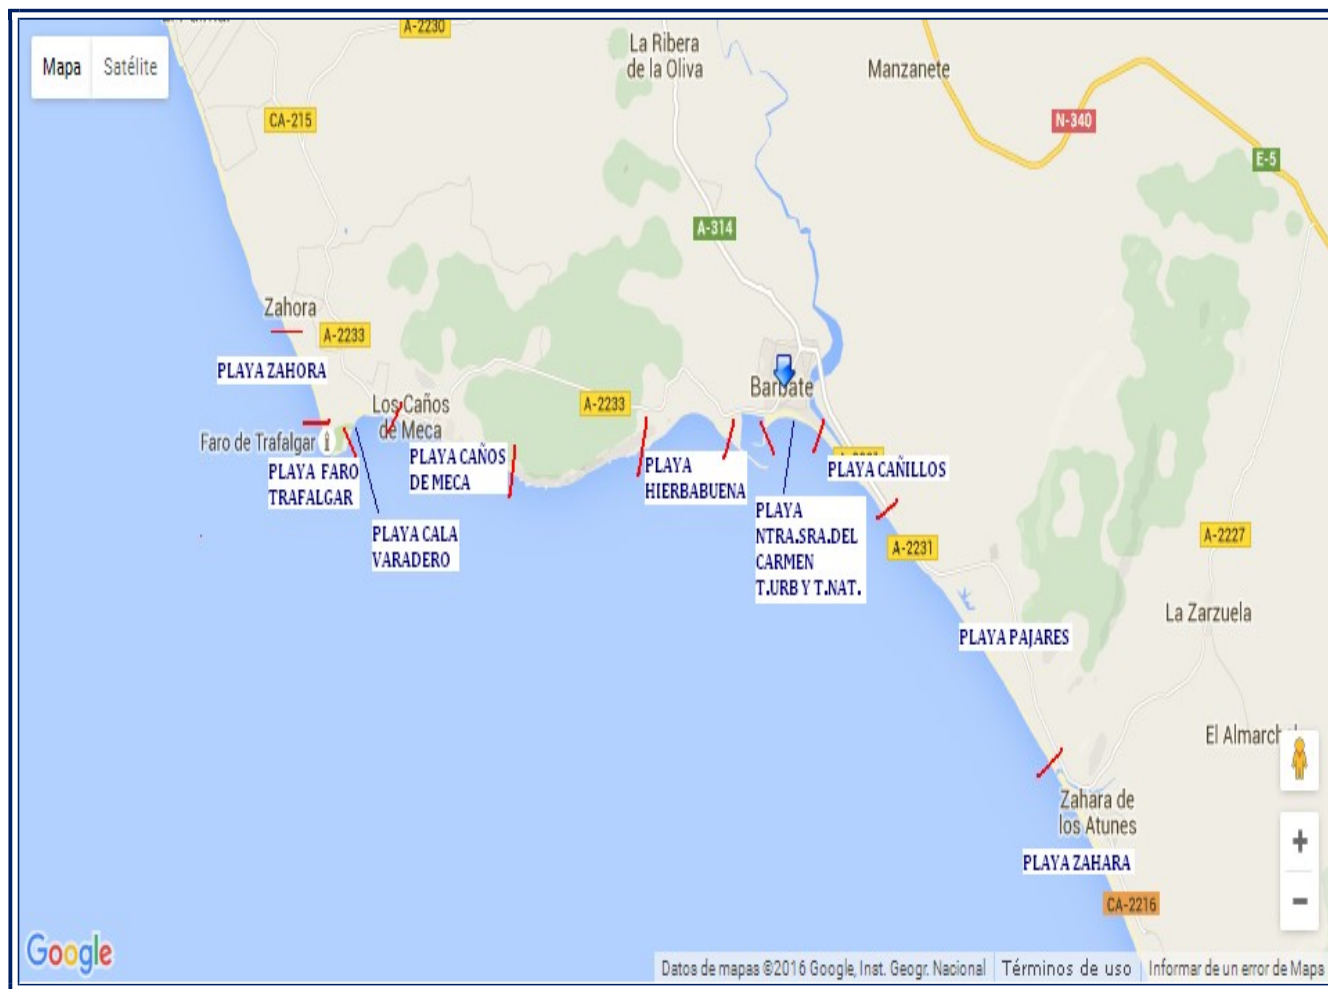


En el plano adjunto queda reflejado el Término Municipal de Barbate, identificándose las playas con su delimitación mediante bandas laterales rojas.


2. DETALLES DE LAS PLAYAS (PLANOS)




- LINEA DE AGUA - LIMITE INT. RIBERA DEL MAR - LINEA DEL DESLINDE DEL DPMT - LIMITE INT. SERVIDUMBRE TRANSITO - LIMITE INT. SERVIDUMBRE PROTECCION - LIMITE DE LA ZMT - BOYAS DE BALIZAMIENTO	PAPELERA	UBICACION DE INSTALCIONES EN PLAYA DE ZAHORA		EXCMO. AYUNTAMIENTO DE BARBATE PLAN DE PLAYAS PLURIANUAL (2026-2029) PLAYA DE ZAHORA
ESCALA GRAFICA 0 10 20 30 40 50m		PLANO N° 1/1	ESCALA 1 / 2.000	

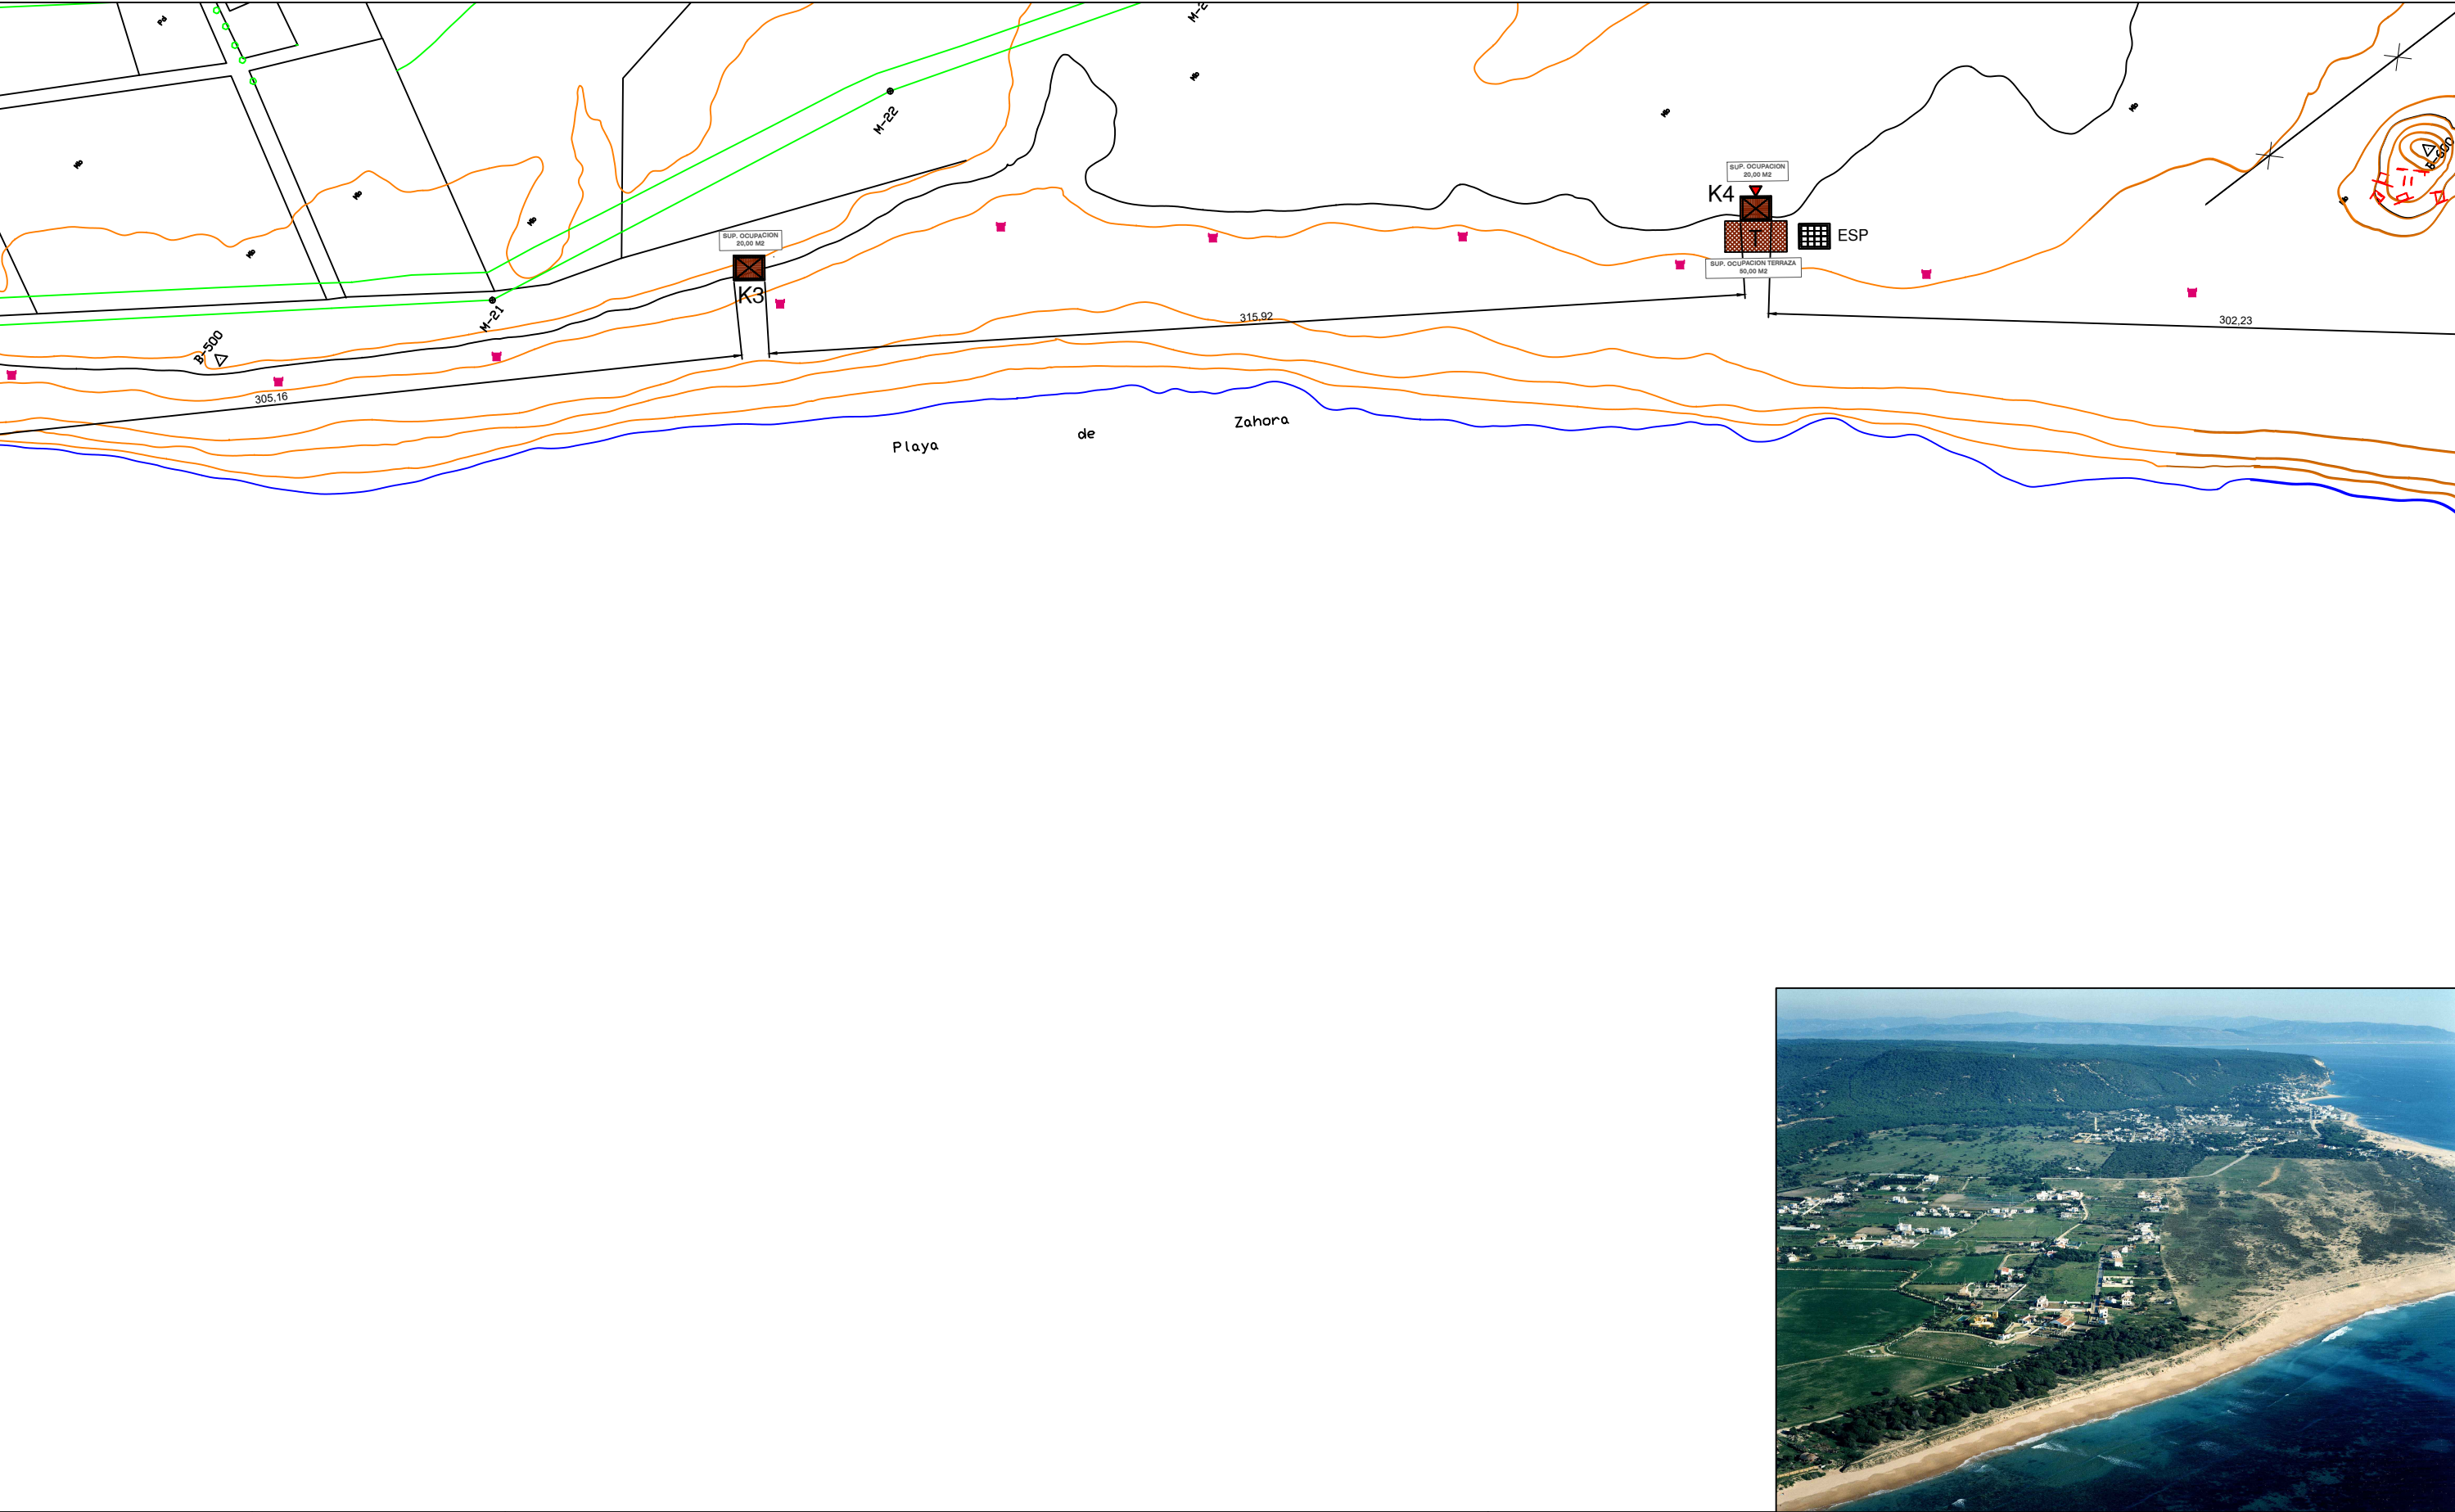


- LINEA DE AGUA - LIMITE INT. RIBERA DEL MAR - LINEA DEL DESLINDE DEL DPMT - LIMITE INT. SERVIDUMBRE TRANSITO - LIMITE INT. SERVIDUMBRE PROTECCION - LIMITE DE LA ZMT - BOYAS DE BALIZAMIENTO	- KIOSCO - TERRAZA - ESPETEROS (ESP) - PAPELERA - FOSA SEPTICA ESTANCA	UBICACION DE INSTALCIONES EN PLAYA DE ZAHORA		EXCMO. AYUNTAMIENTO DE BARBATE PLAN DE PLAYAS PLURIANUAL (2026-2029) PLAYA DE ZAHORA
		ESCALA GRAFICA 0 10 20 30 40 50m.	PLANO N° 1/3	ESCALA 1 / 2.000

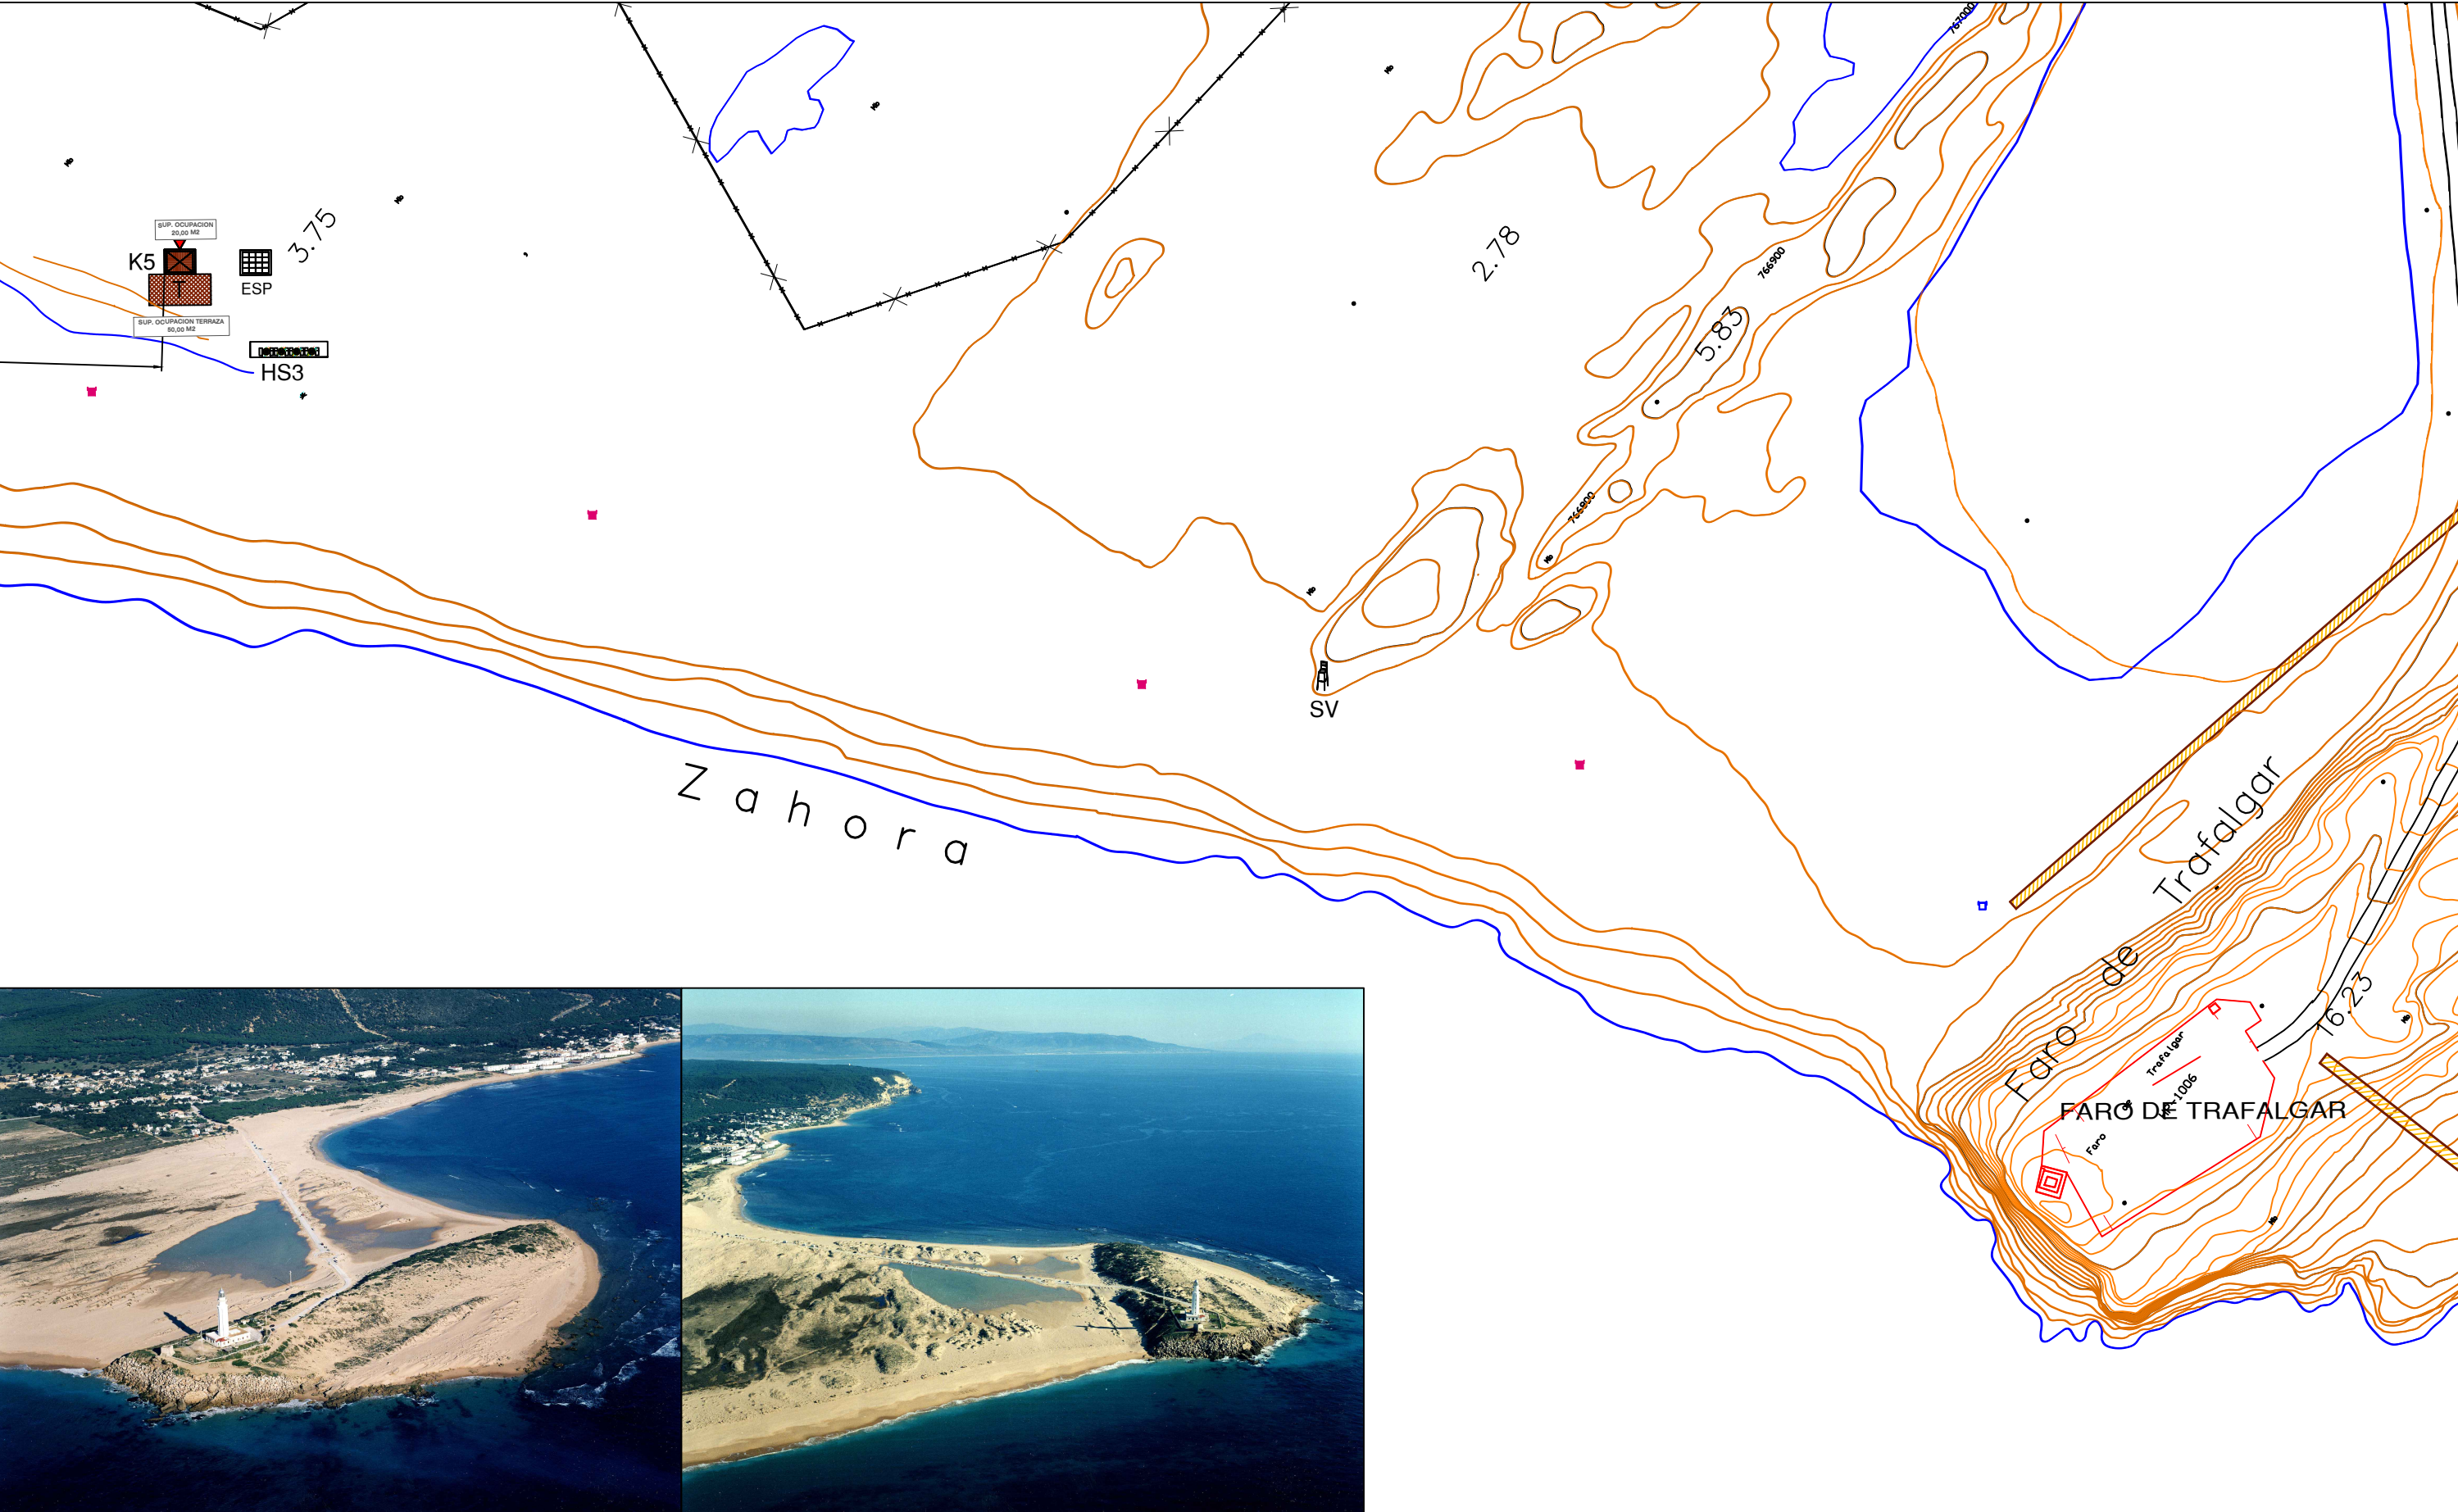


— LINEA DE AGUA - - - LIMITE INT. RIBERA DEL MAR — LINEA DEL DESLINDE DEL DPMT LIMITE INT. SERVIDUMBRE TRANSITO + + + + + LIMITE INT. SERVIDUMBRE PROTECCION — LIMITE DE LA ZMT ○ — BOYAS DE BALIZAMIENTO	- KIOSCO - TERRAZA - ESPETEROS (ESP) - PAPELERA - PASARELA - FOSA SEPTICA ESTANCA	UBICACION DE INSTALCIONES EN PLAYA DE ZAHORA		EXCMO. AYUNTAMIENTO DE BARBATE PLAN DE PLAYAS PLURIANUAL (2026-2029) PLAYA DE ZAHORA	ESCALA GRAFICA 0 10 20 30 40 50m.	PLANO N° 1/4	ESCALA 1 / 2.000	
---	---	---	--	---	--	-------------------------	-----------------------------	--

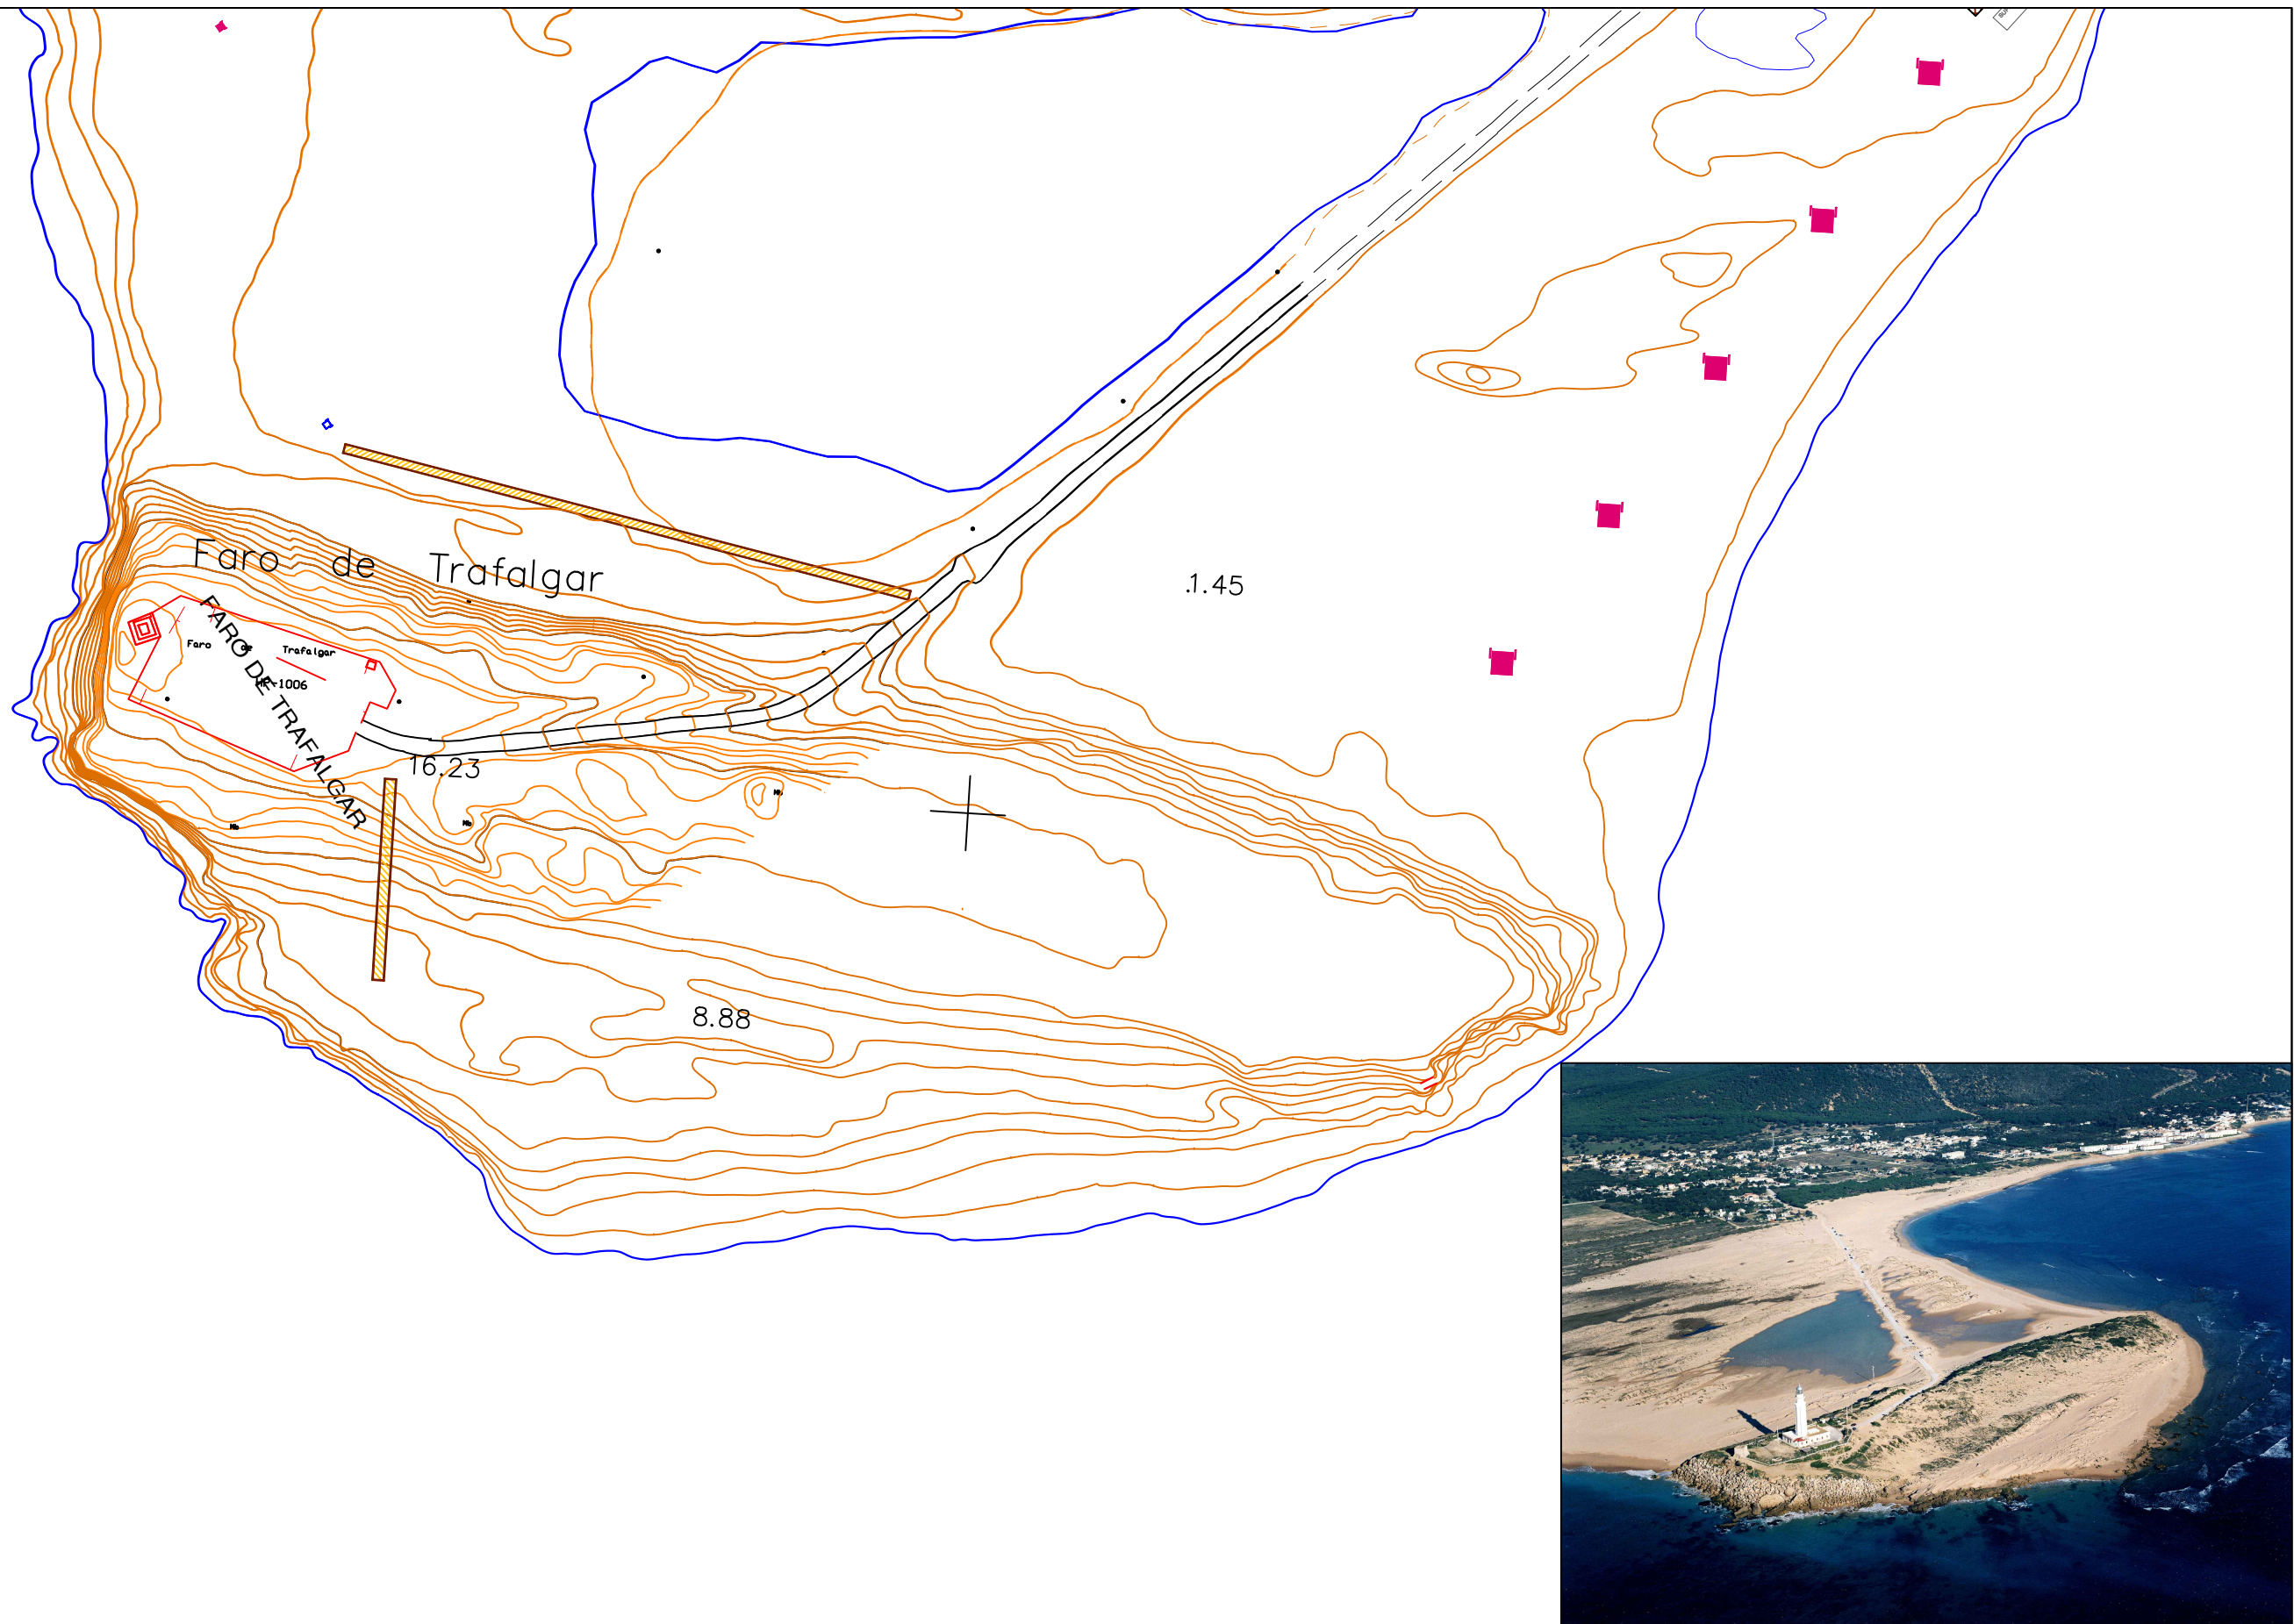

— LINEA DE AGUA - - - LIMITE INT. RIBERA DEL MAR — LINEA DEL DESLINDE DEL DPMT LIMITE INT. SERVIDUMBRE TRANSITO +++++ LIMITE INT. SERVIDUMBRE PROTECCION — LIMITE DE LA ZMT ○ — BOYAS DE BALIZAMIENTO	— LIMITE PARCELAS COLINDANTES — LINEA PERIMETRO CONCESIONES — LIMITE CLASIFICACION URB. SUELO ⊗ HITOS DEL DESLINDE △ VERTICES RED GEODESICA △ BASES TOPOGRAFICAS S.U./S.N.U. SUELO URBANO / NO URBANO	UBICACION DE INSTALACIONES EN PLAYA DE FARO DE TRAFALGAR ENTARIMADOS DE ACCESO PASARELA PAPELERA		EXCMO. AYUNTAMIENTO DE BARBATE PLAN DE PLAYAS PLURIANUAL (2026-2029) PLAYA DE FARO DE TRAFALGAR. "CAÑOS DE MECA"	ESCALA GRAFICA 0 10 20 30 40 50m.	PLANO N° 2	ESCALA 1 / 2.000	
--	--	---	--	---	---	--------------------------	--------------------------------	--

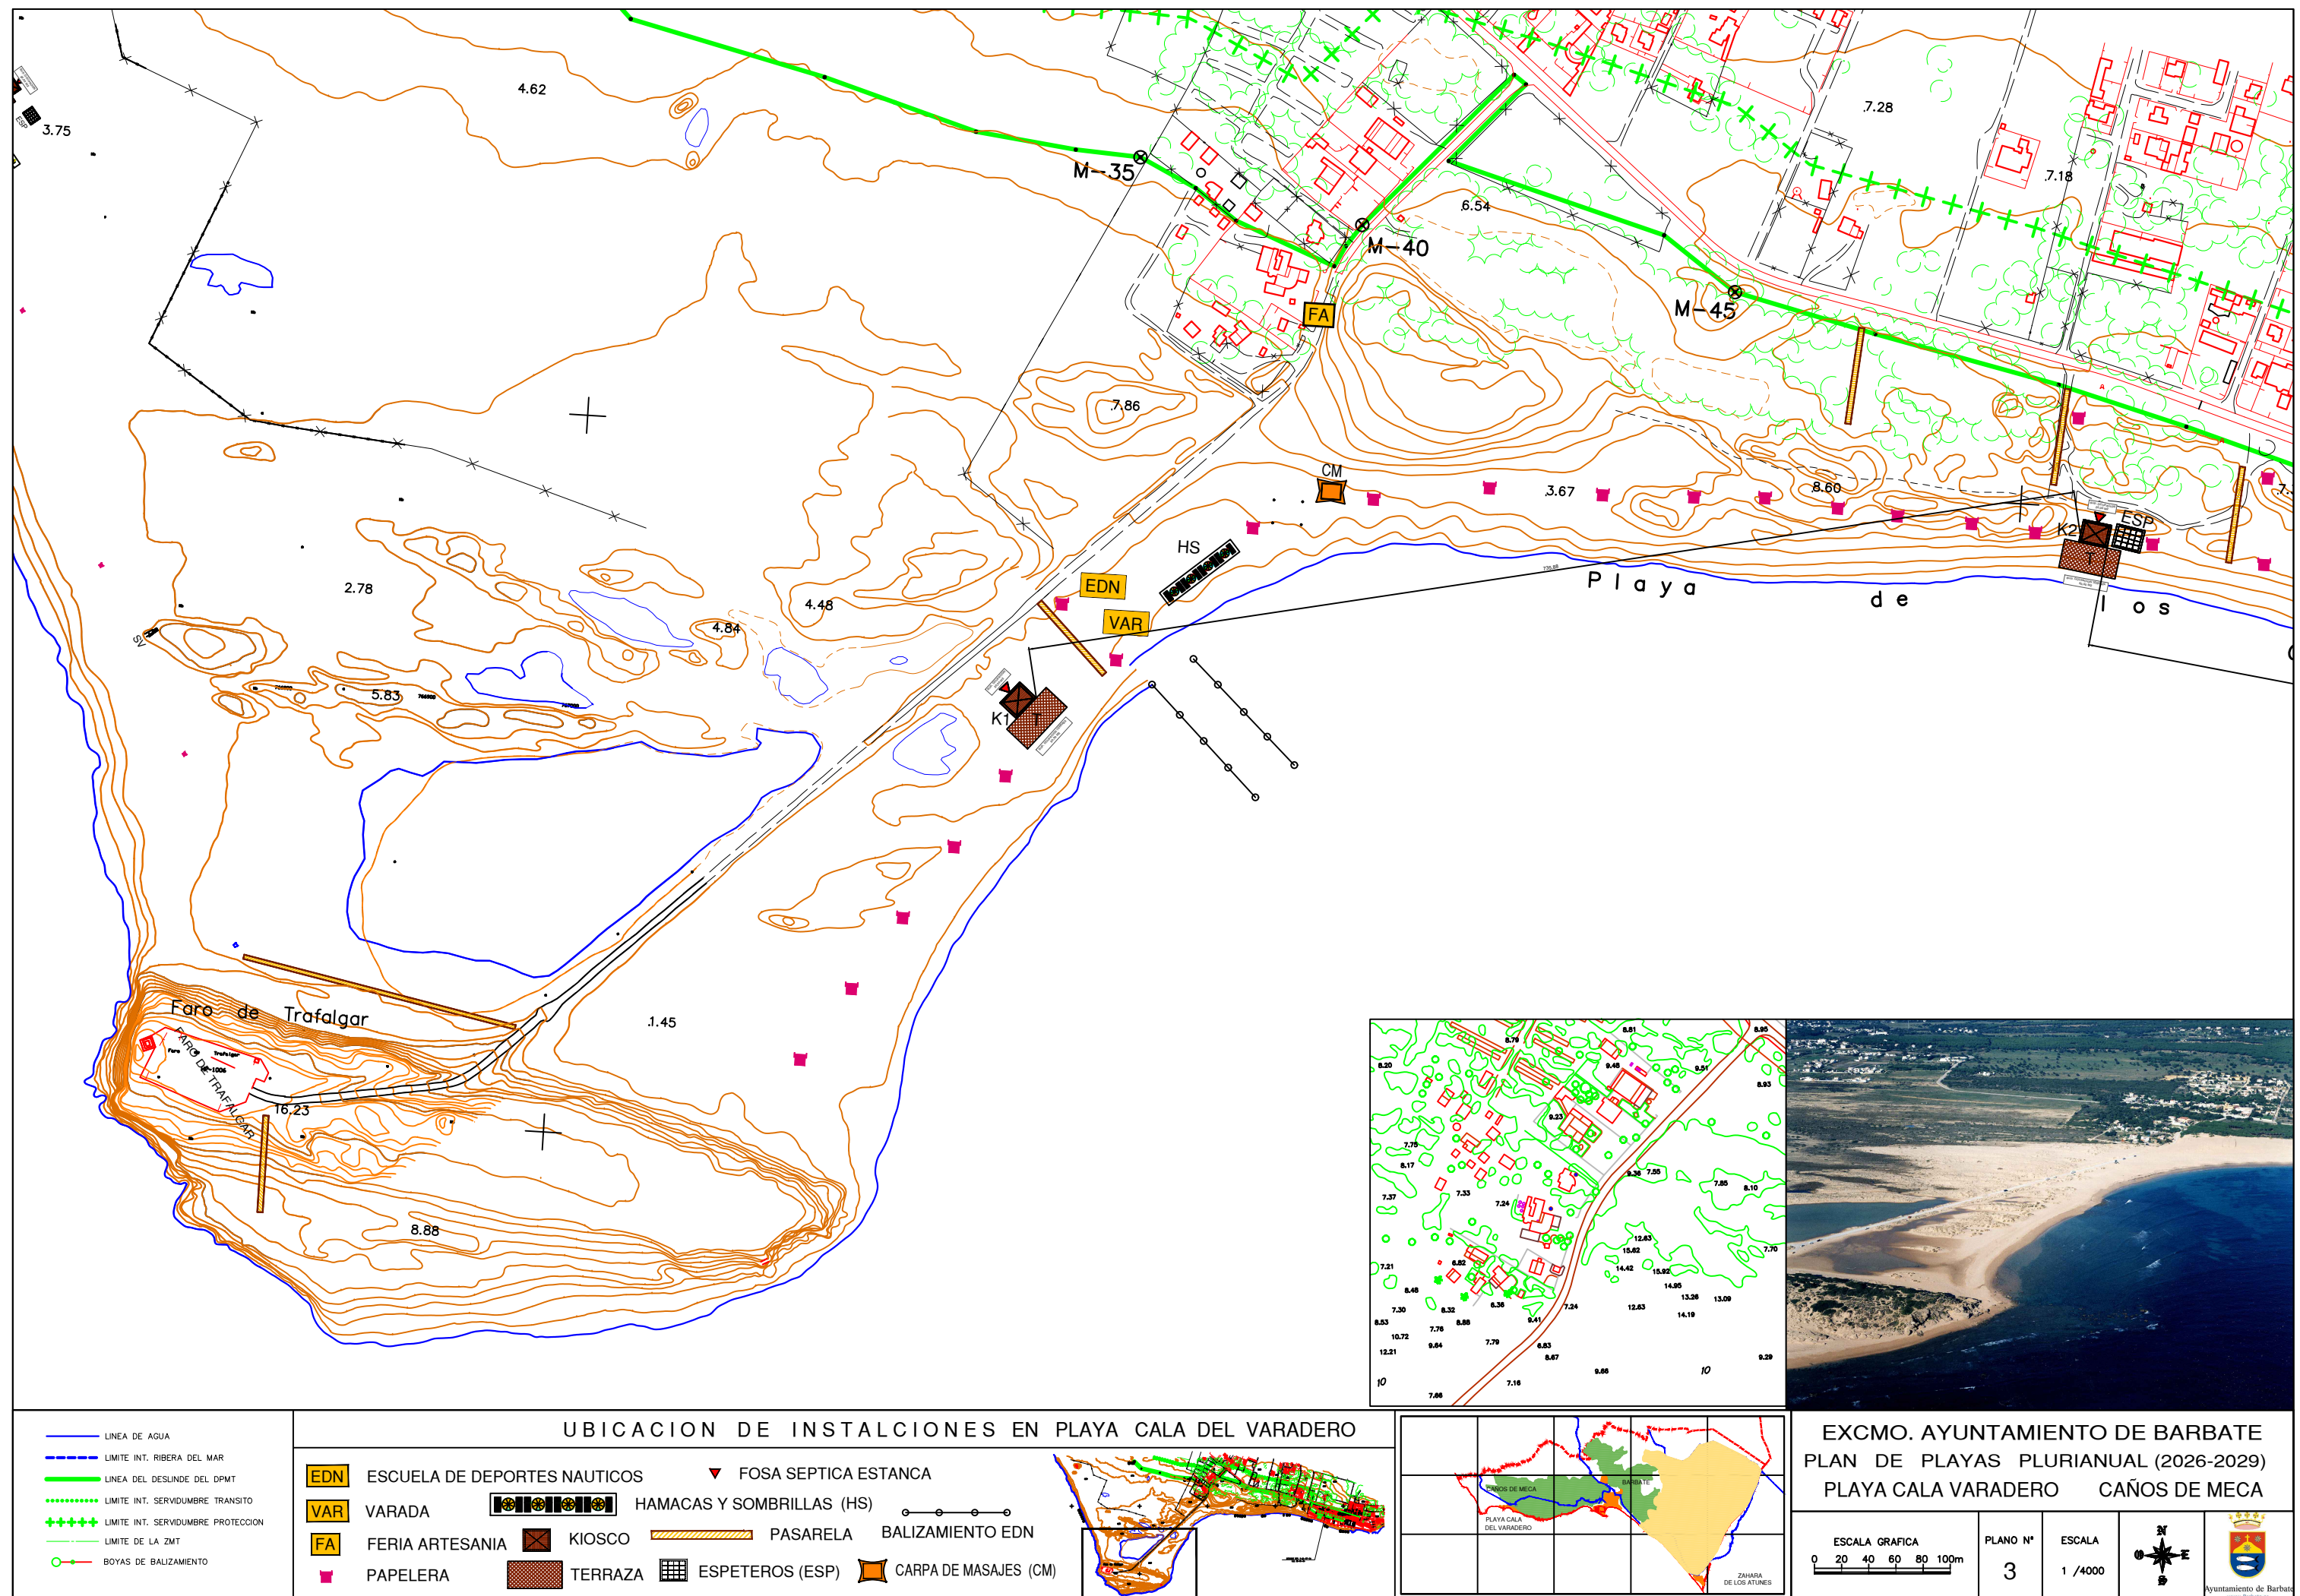


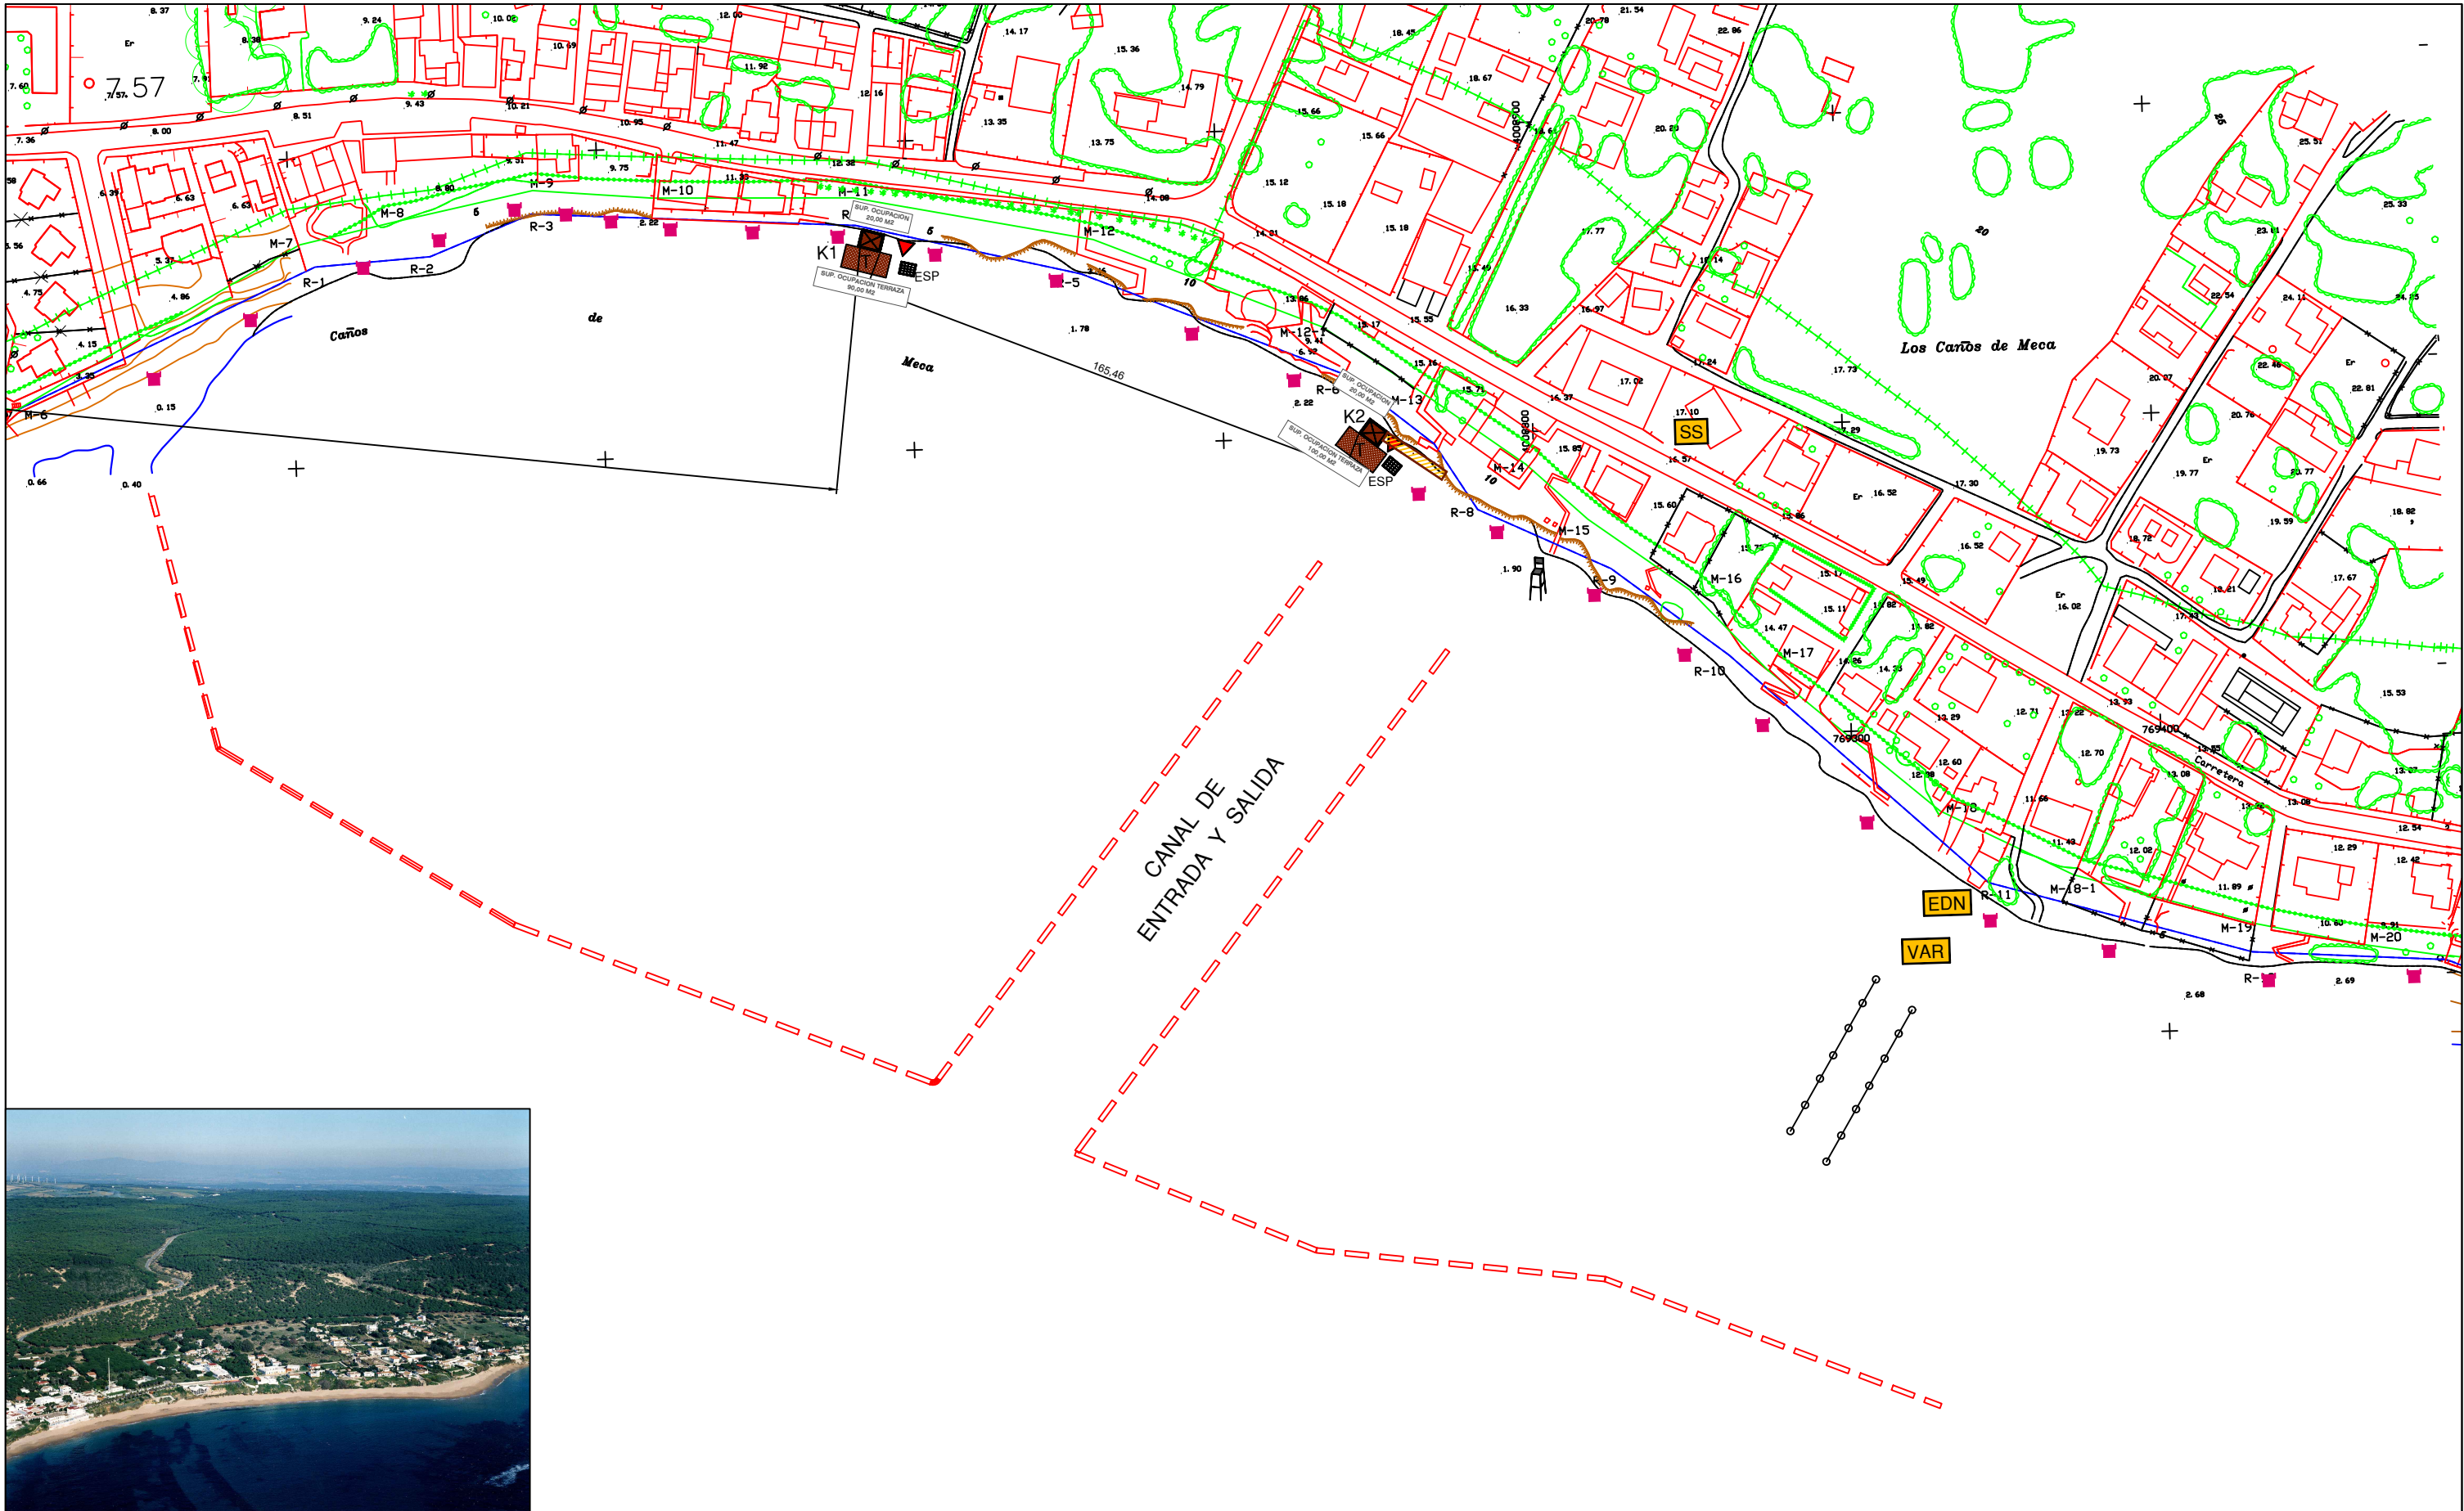


- LINEA DE AGUA
- LIMITE INT. RIBERA DEL MAR
- LINEA DEL DESLINDE DEL DPMT
- LIMITE INT. SERVIDUMBRE TRANSITO
- LIMITE INT. SERVIDUMBRE PROTECCION
- LIMITE DE LA ZMT
- BOYAS DE BALIZAMIENTO

- SILLA DE VIGILANCIA
- KIOSCO
- TERRAZA
- FOSA SEPTICA ESTANCA
- BALIZAMIENTO
- ESPETEROS (ESP)
- PAPELERA

- VARADA
- HAMACAS Y SOMBRILLAS
- ESCUELA DE DEPORTES NAUTICOS
- SALVAMENTO SOCORRISMO
- PASARELA
- BALIZAMIENTO EDN

UBICACION DE INSTALCIONES EN PLAYA DE LOS CAÑOS DE MECA

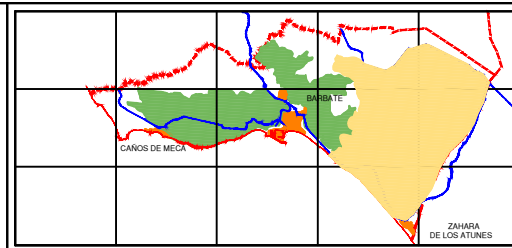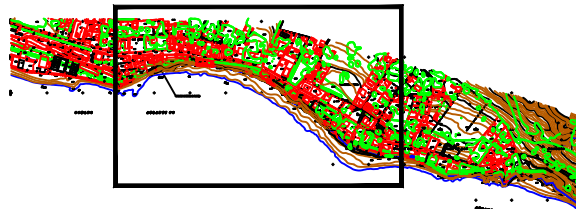



EXCMO. AYUNTAMIENTO DE BARBATE
PLAN DE PLAYAS PLURIANUAL (2026-2029)
PLAYA DE CAÑOS DE MECA

ESCALA GRAFICA
0 10 20 30 40 50m.

PLANO N°
4


ESCALA
1 / 2.000



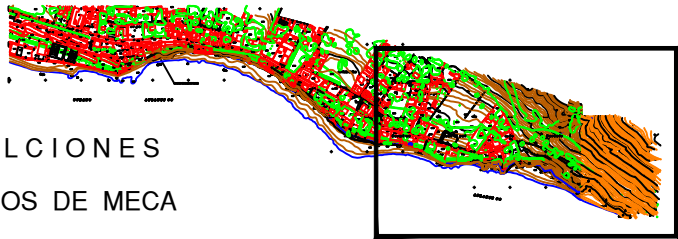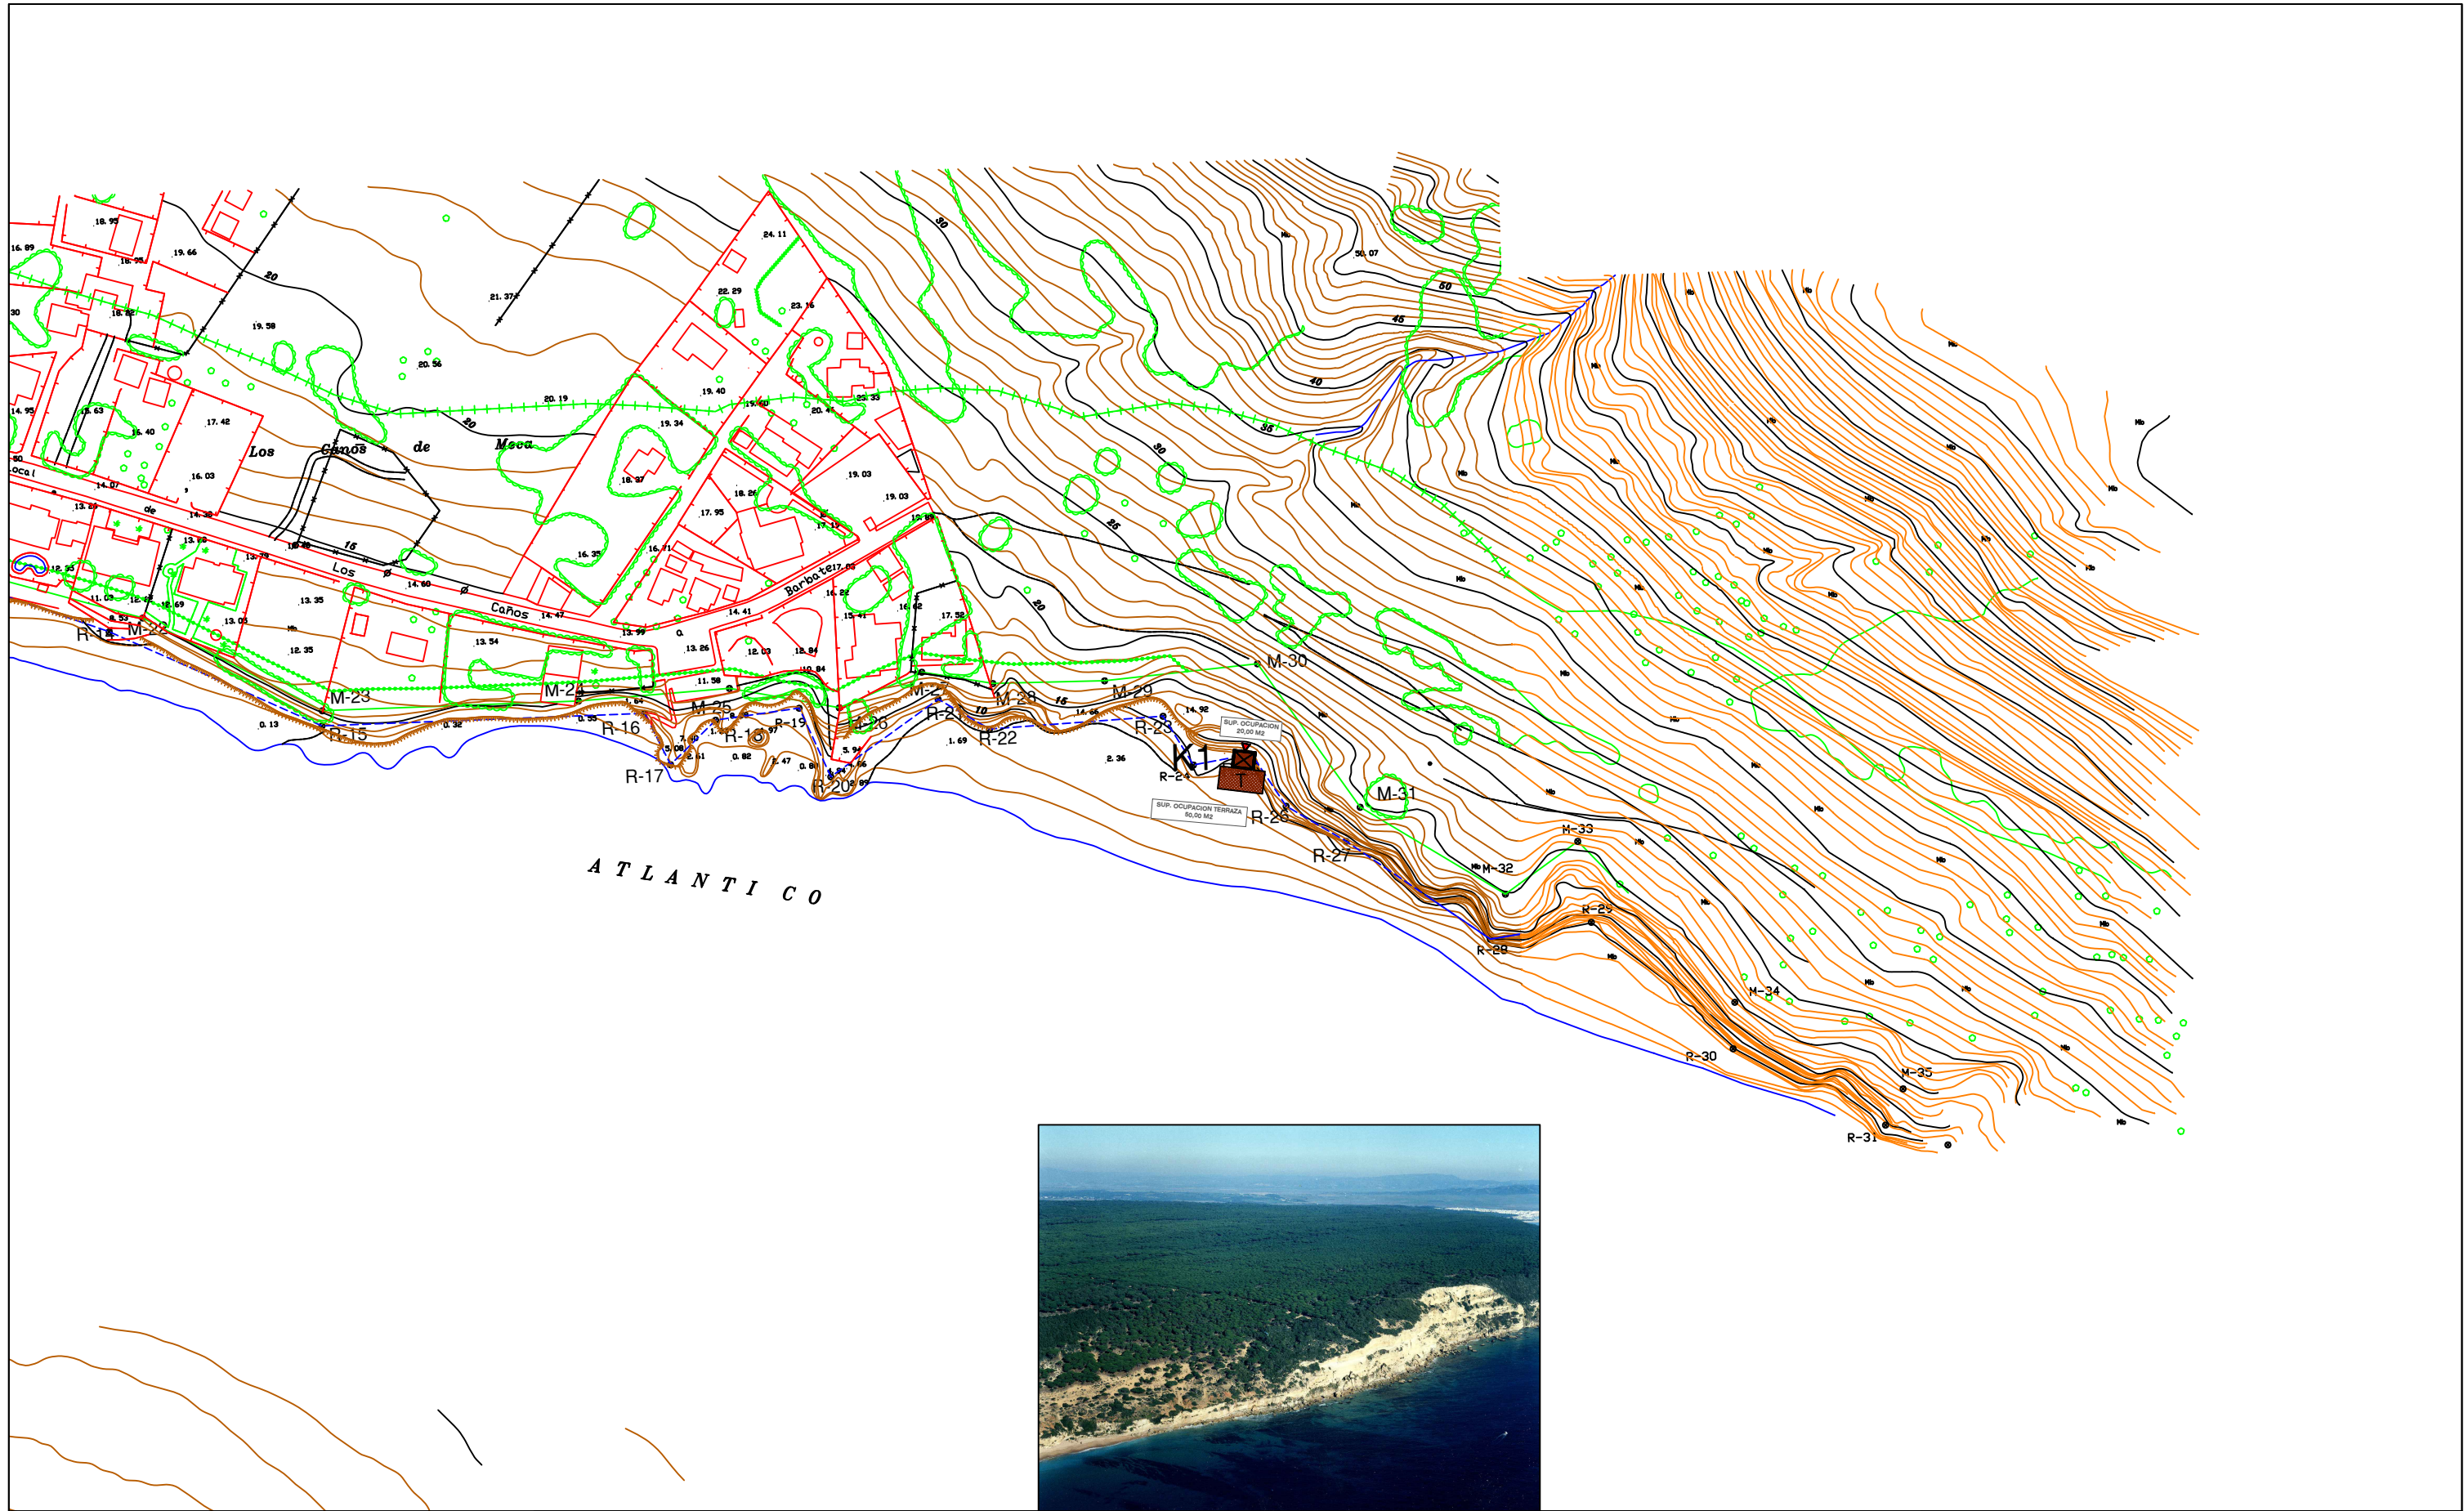



— LINEA DE AGUA	— LIMITE PARCELAS COLINDANTES
— LIMITE INT. RIBERA DEL MAR	— LINEA PERIMETRO CONCESIONES
— LINEA DEL DESLINDE DEL DPMT	— LIMITE CLASIFICACION URB. SUELO
— LIMITE INT. SERVIDUMBRE TRANSITO	⊗ HITOS DEL DESLINDE
— LIMITE INT. SERVIDUMBRE PROTECCION	△ VERTICES RED GEODESICA
— LIMITE DE LA ZMT	△ BASES TOPOGRAFICAS
○ BOYAS DE BALIZAMIENTO	S.U./S.N.U. SUELO URBANO / NO URBANO

■ KIOSCO
■ TERRAZA
▲ FOSA SEPTICA ESTANCA
UBICACION DE INSTALCIONES
EN PLAYA DE CALAS DE CAÑOS DE MECA

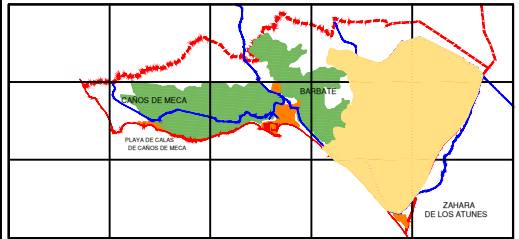


EXCMO. AYUNTAMIENTO DE BARBATE PLAN DE PLAYAS PLURIANUAL (2026-2029) PLAYA DE CALAS DE CAÑOS DE MECA			
ESCALA GRAFICA 0 10 20 30 40 50m.	PLANO N° 5	ESCALA 1 / 2.000	⬆ N ⬆ E ⬆ S ⬆ O

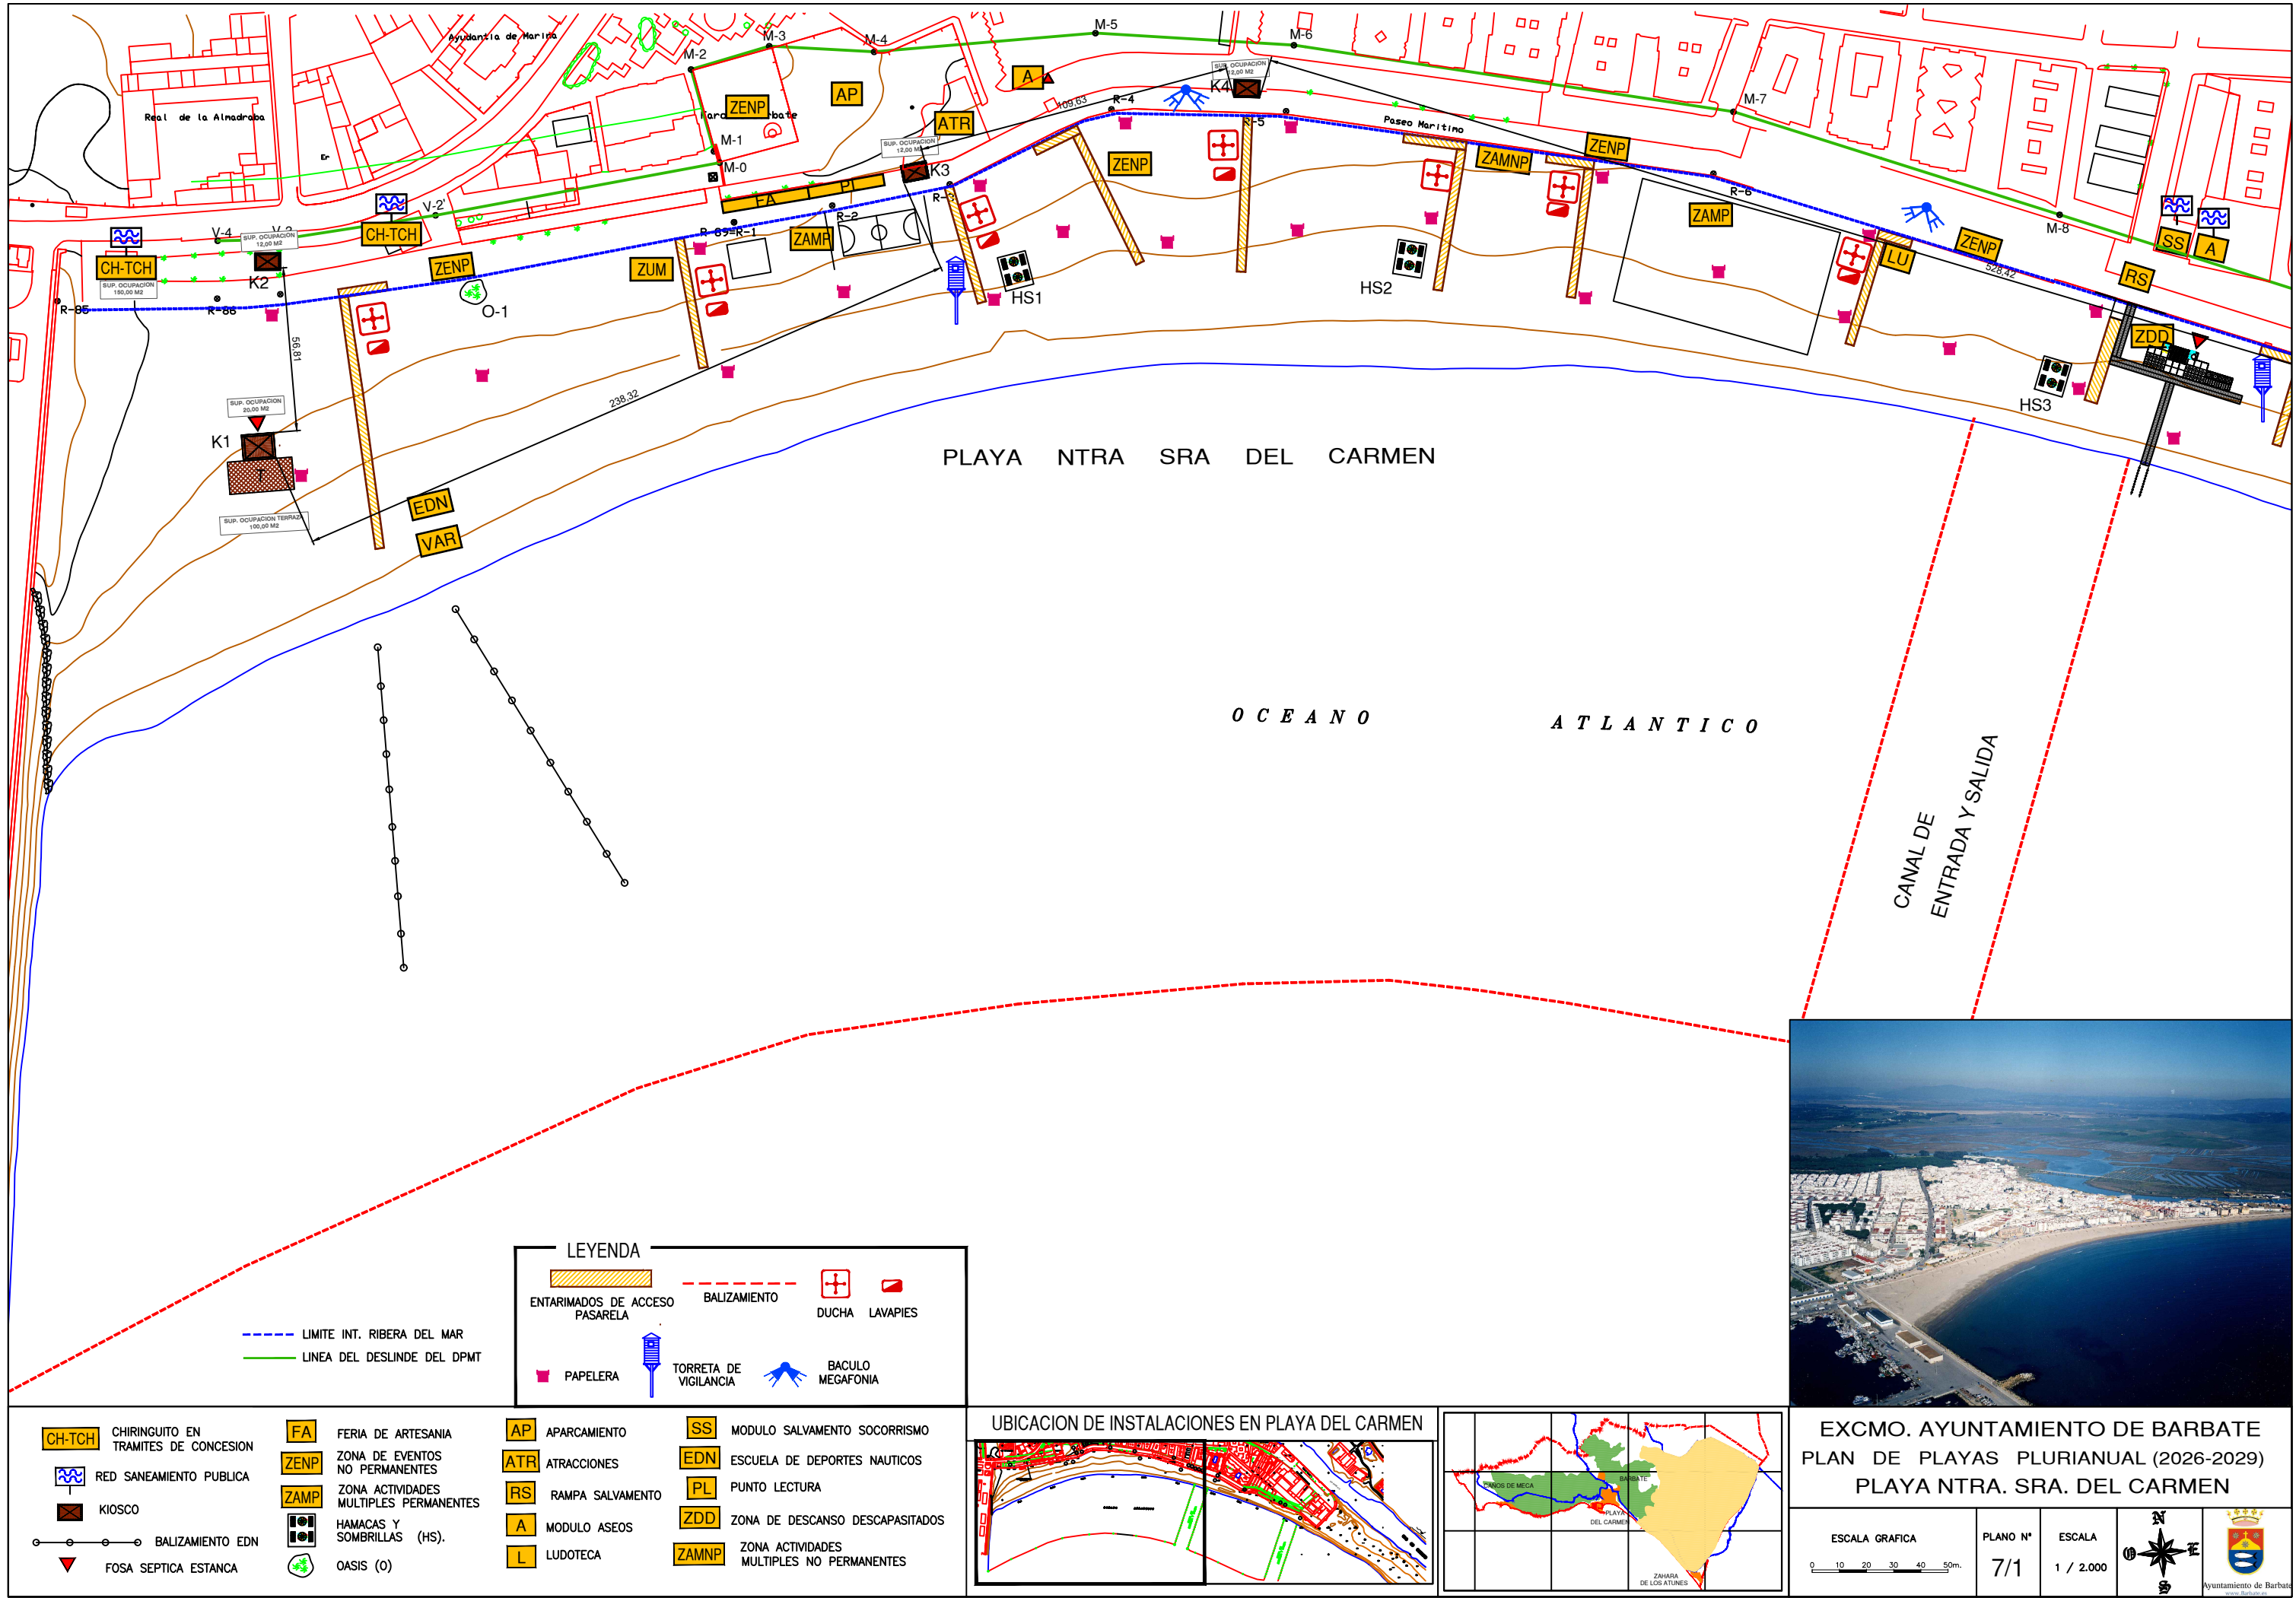



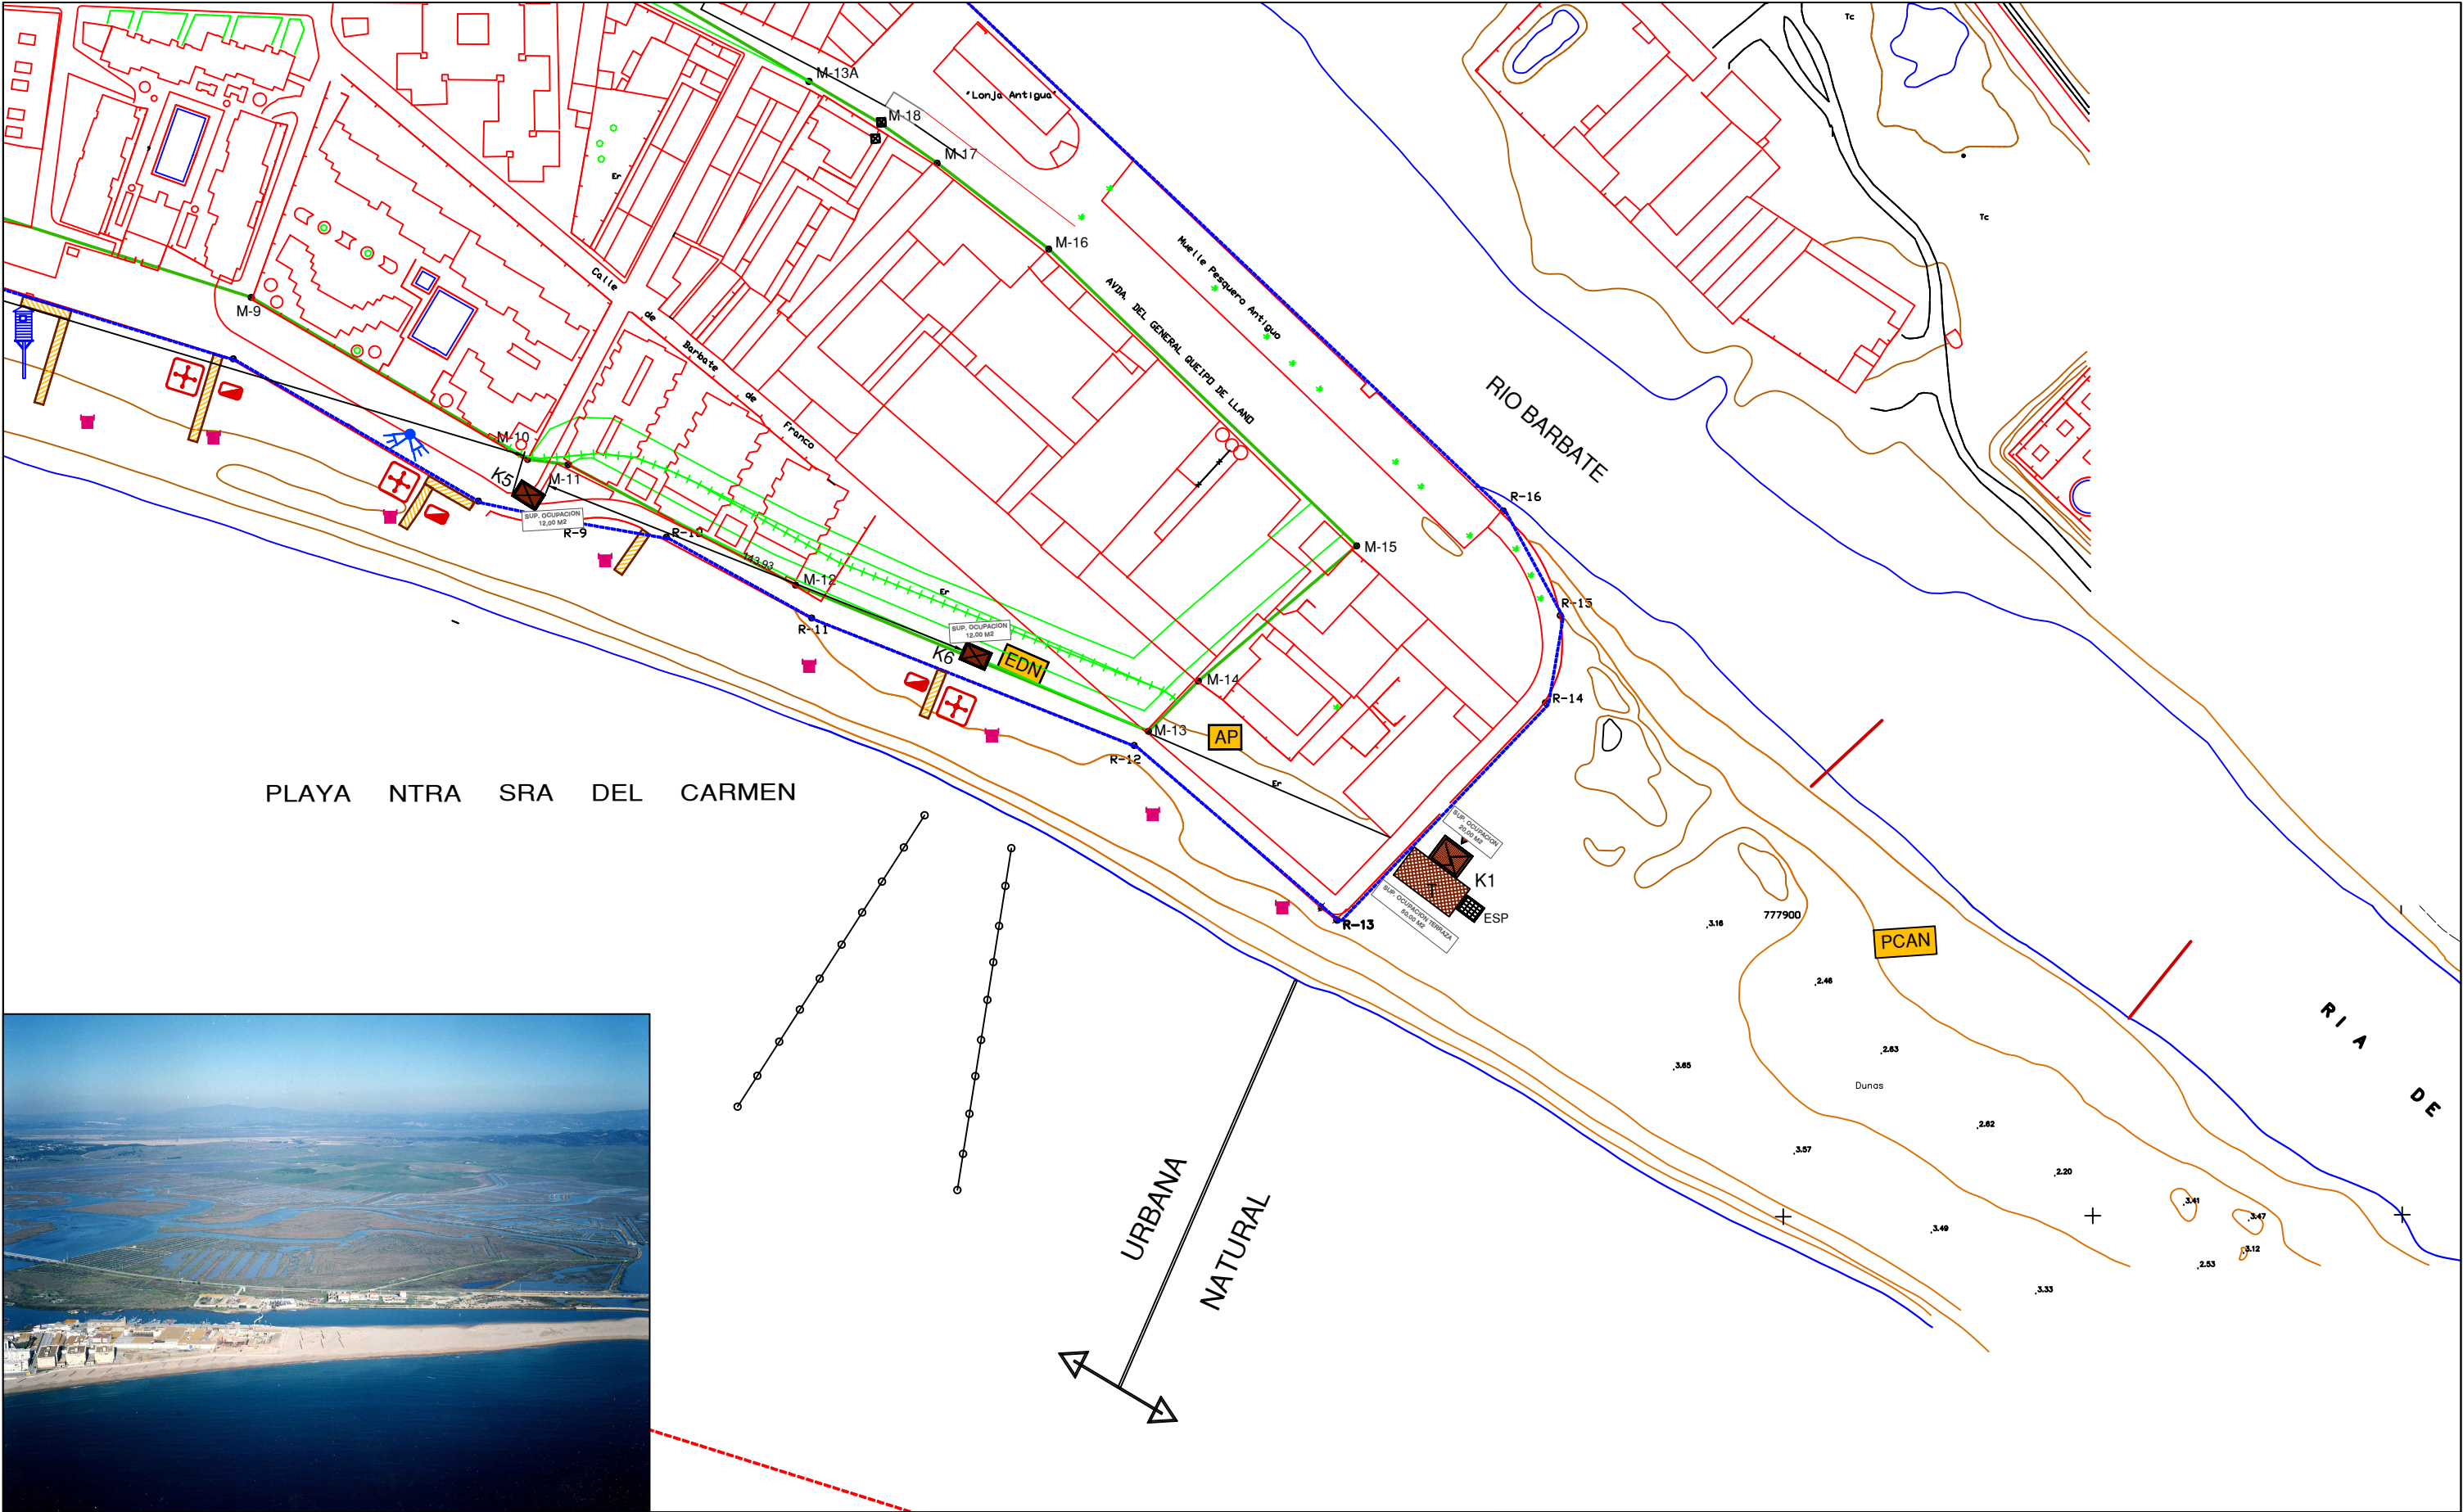


LINEA DE AGUA LIMITE INT. RIBERA DEL MAR LINEA DEL DESLINDE DEL DPMT LIMITE INT. SERVIDUMBRE TRANSITO LIMITE INT. SERVIDUMBRE PROTECCION LIMITE DE LA ZMT PAPELERA BACULO MEGAFONIA	EDN ESCUELA DE DEPORTES NAUTICOS AP APARCAMIENTO ENTARIMADOS DE ACCESO PASARELA HAMACAS Y SOMBRILLAS (HS). ESPETEROS (ESP)	KIOSCO TERRAZA DUCHA LAVAPIES FOSA SEPTICA ESTANCA BALIZAMIENTO EDN BALIZAMIENTO FERIA DE ARTESANIA	UBICACION DE INSTALACIONES EN PLAYA DEL CARMEN	EXCMO. AYUNTAMIENTO DE BARBATE PLAN DE PLAYAS PLURIANUAL (2026-2029) PLAYA NTRA. SRA. DEL CARMEN	ESCALA GRAFICA 0 10 20 30 40 50m.	PLANO N° 7/2	ESCALA 1 / 2.000	Compass rose and logo of Ayuntamiento de Barbate.
---	---	---	---	---	---	----------------------------	--------------------------------	--

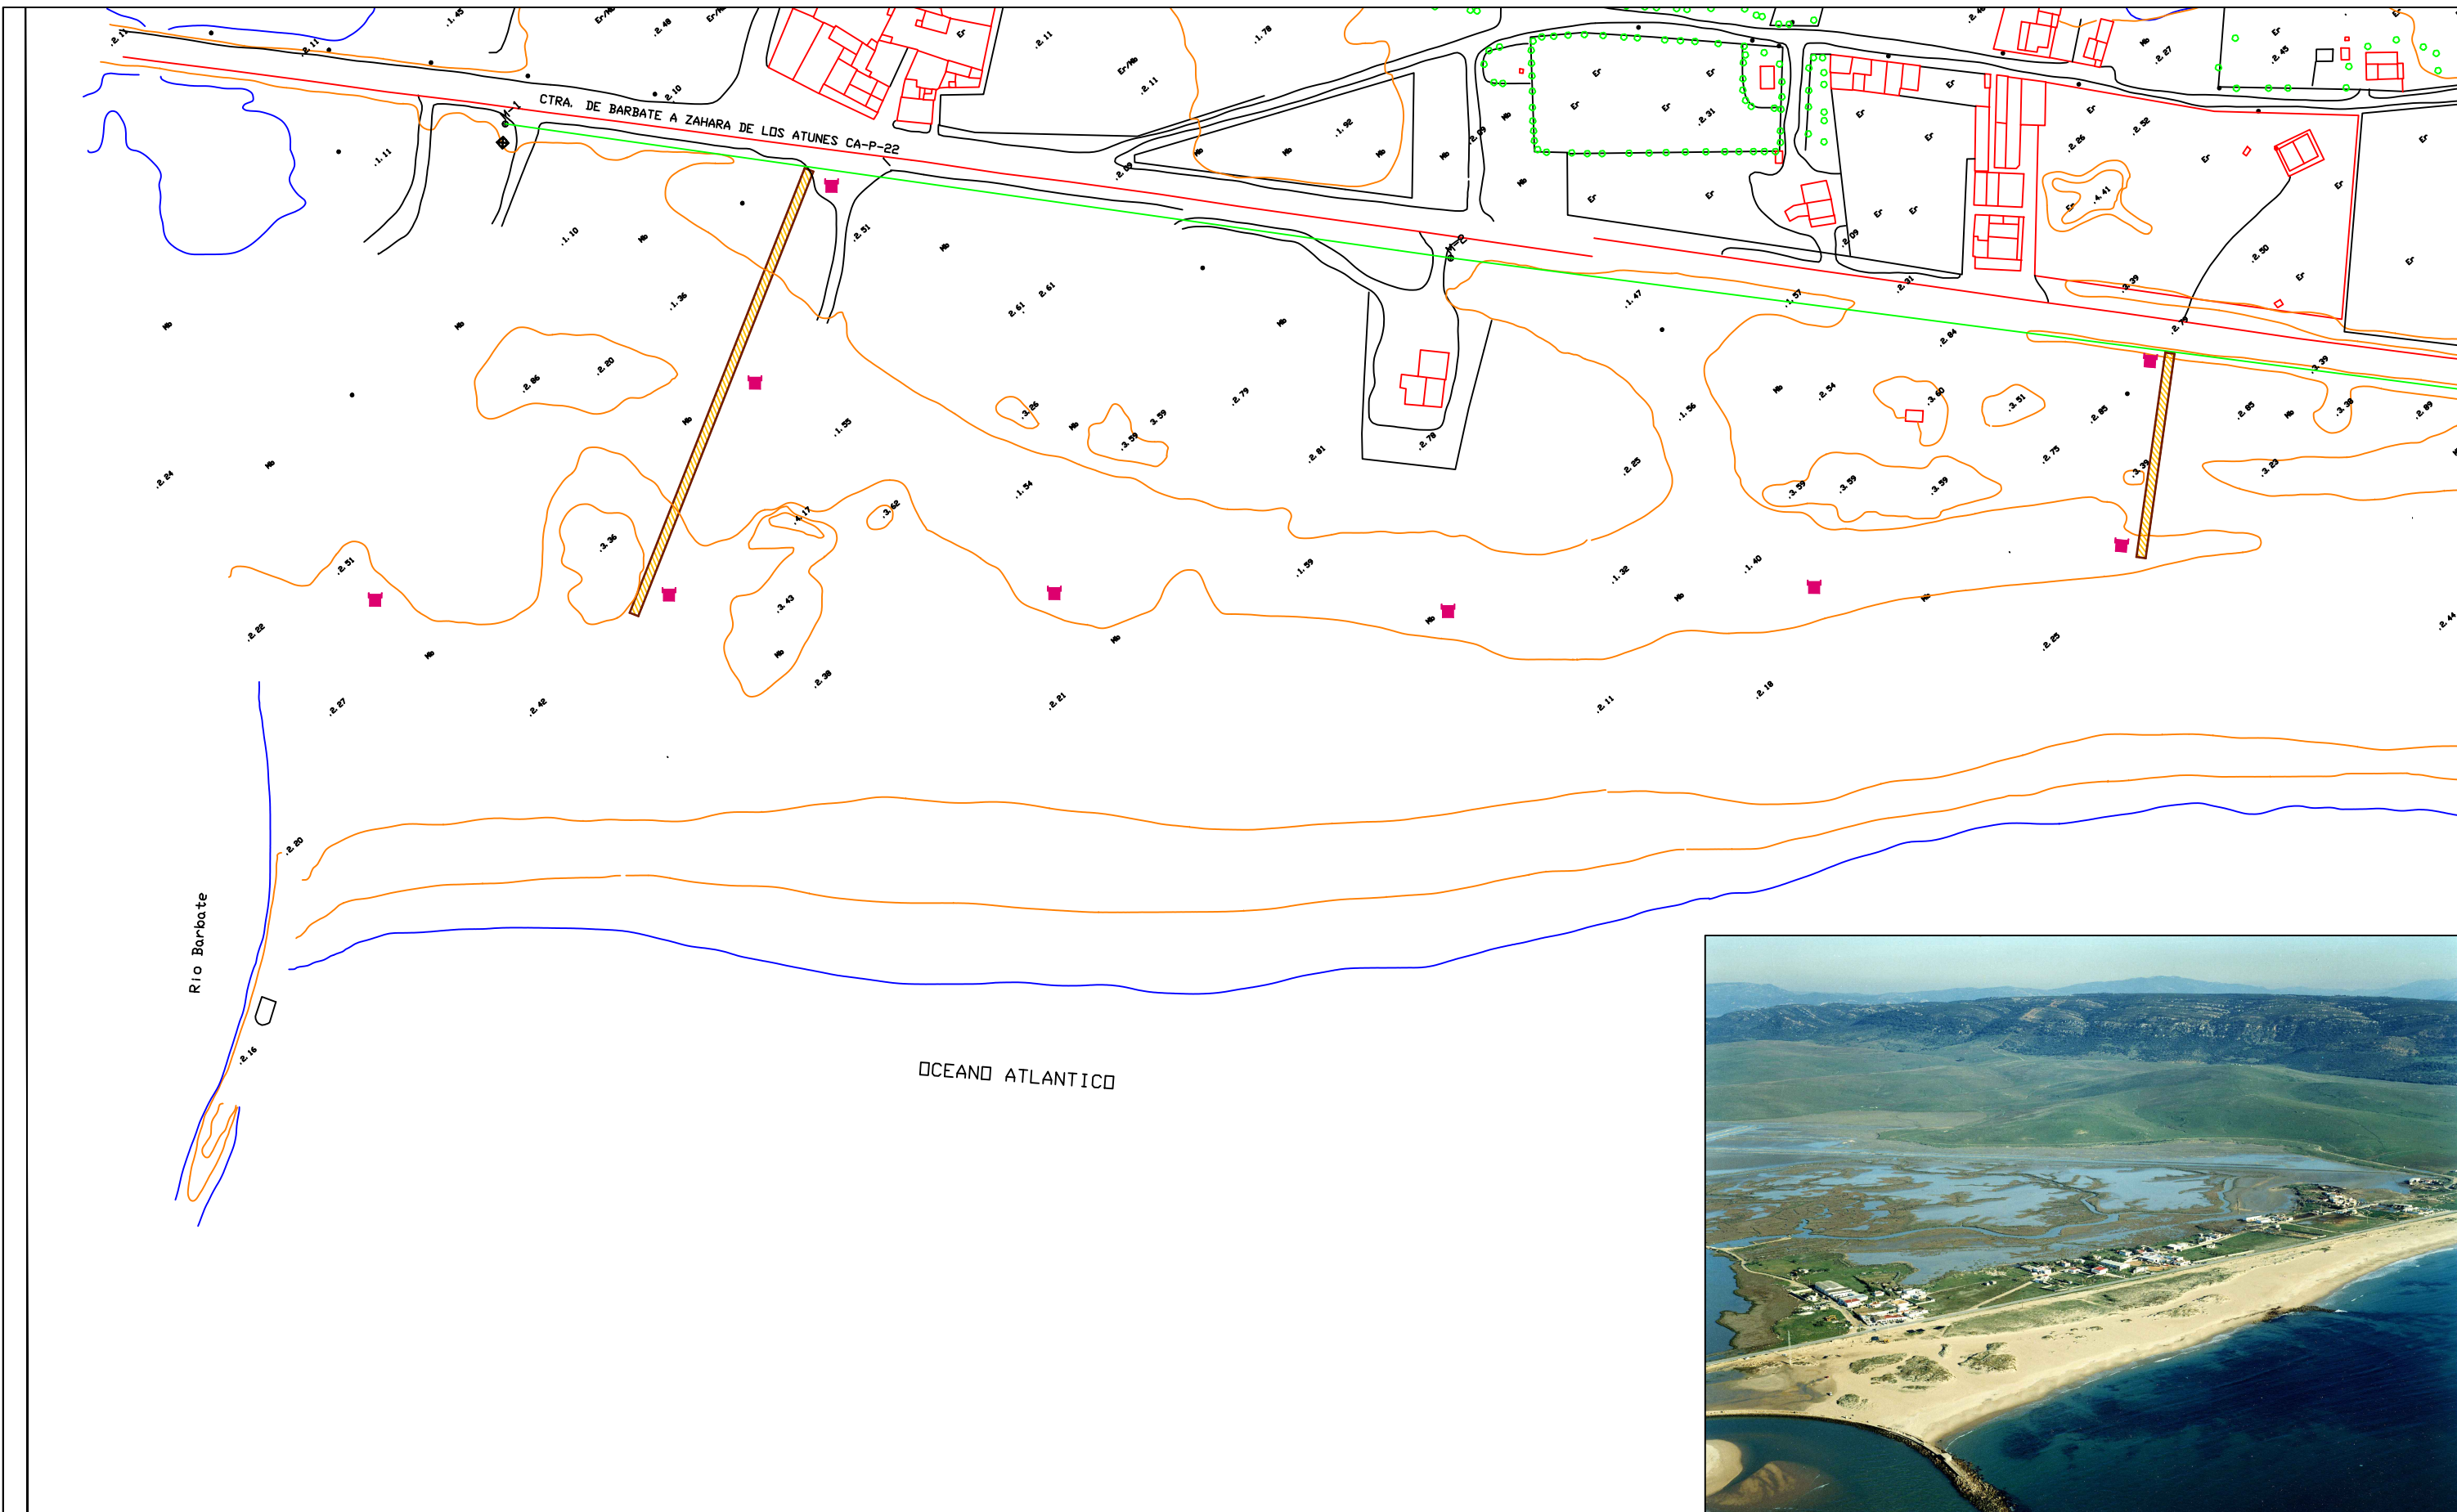

UBICACION DE INSTALCIONES PLAYA EL CAÑILLO <table border="0"><tr><td> KIOSCO</td><td> FOSA SEPTICA ESTANCA</td></tr><tr><td> TERRAZA</td><td> PAPELERA</td></tr><tr><td> ENTARIMADOS DE ACCESO PASARELA</td><td> ESPETEROS</td></tr></table>		KIOSCO	FOSA SEPTICA ESTANCA	TERRAZA	PAPELERA	ENTARIMADOS DE ACCESO PASARELA	ESPETEROS		EXCMO. AYUNTAMIENTO DE BARBATE PLAN DE PLAYAS PLURIANUAL (2026-2029) PLAYA DEL CAÑILLO		
KIOSCO	FOSA SEPTICA ESTANCA										
TERRAZA	PAPELERA										
ENTARIMADOS DE ACCESO PASARELA	ESPETEROS										
ESCALA GRAFICA 0 10 20 30 40 50m.		PLANO N° 8/1	ESCALA 1 / 2.000								

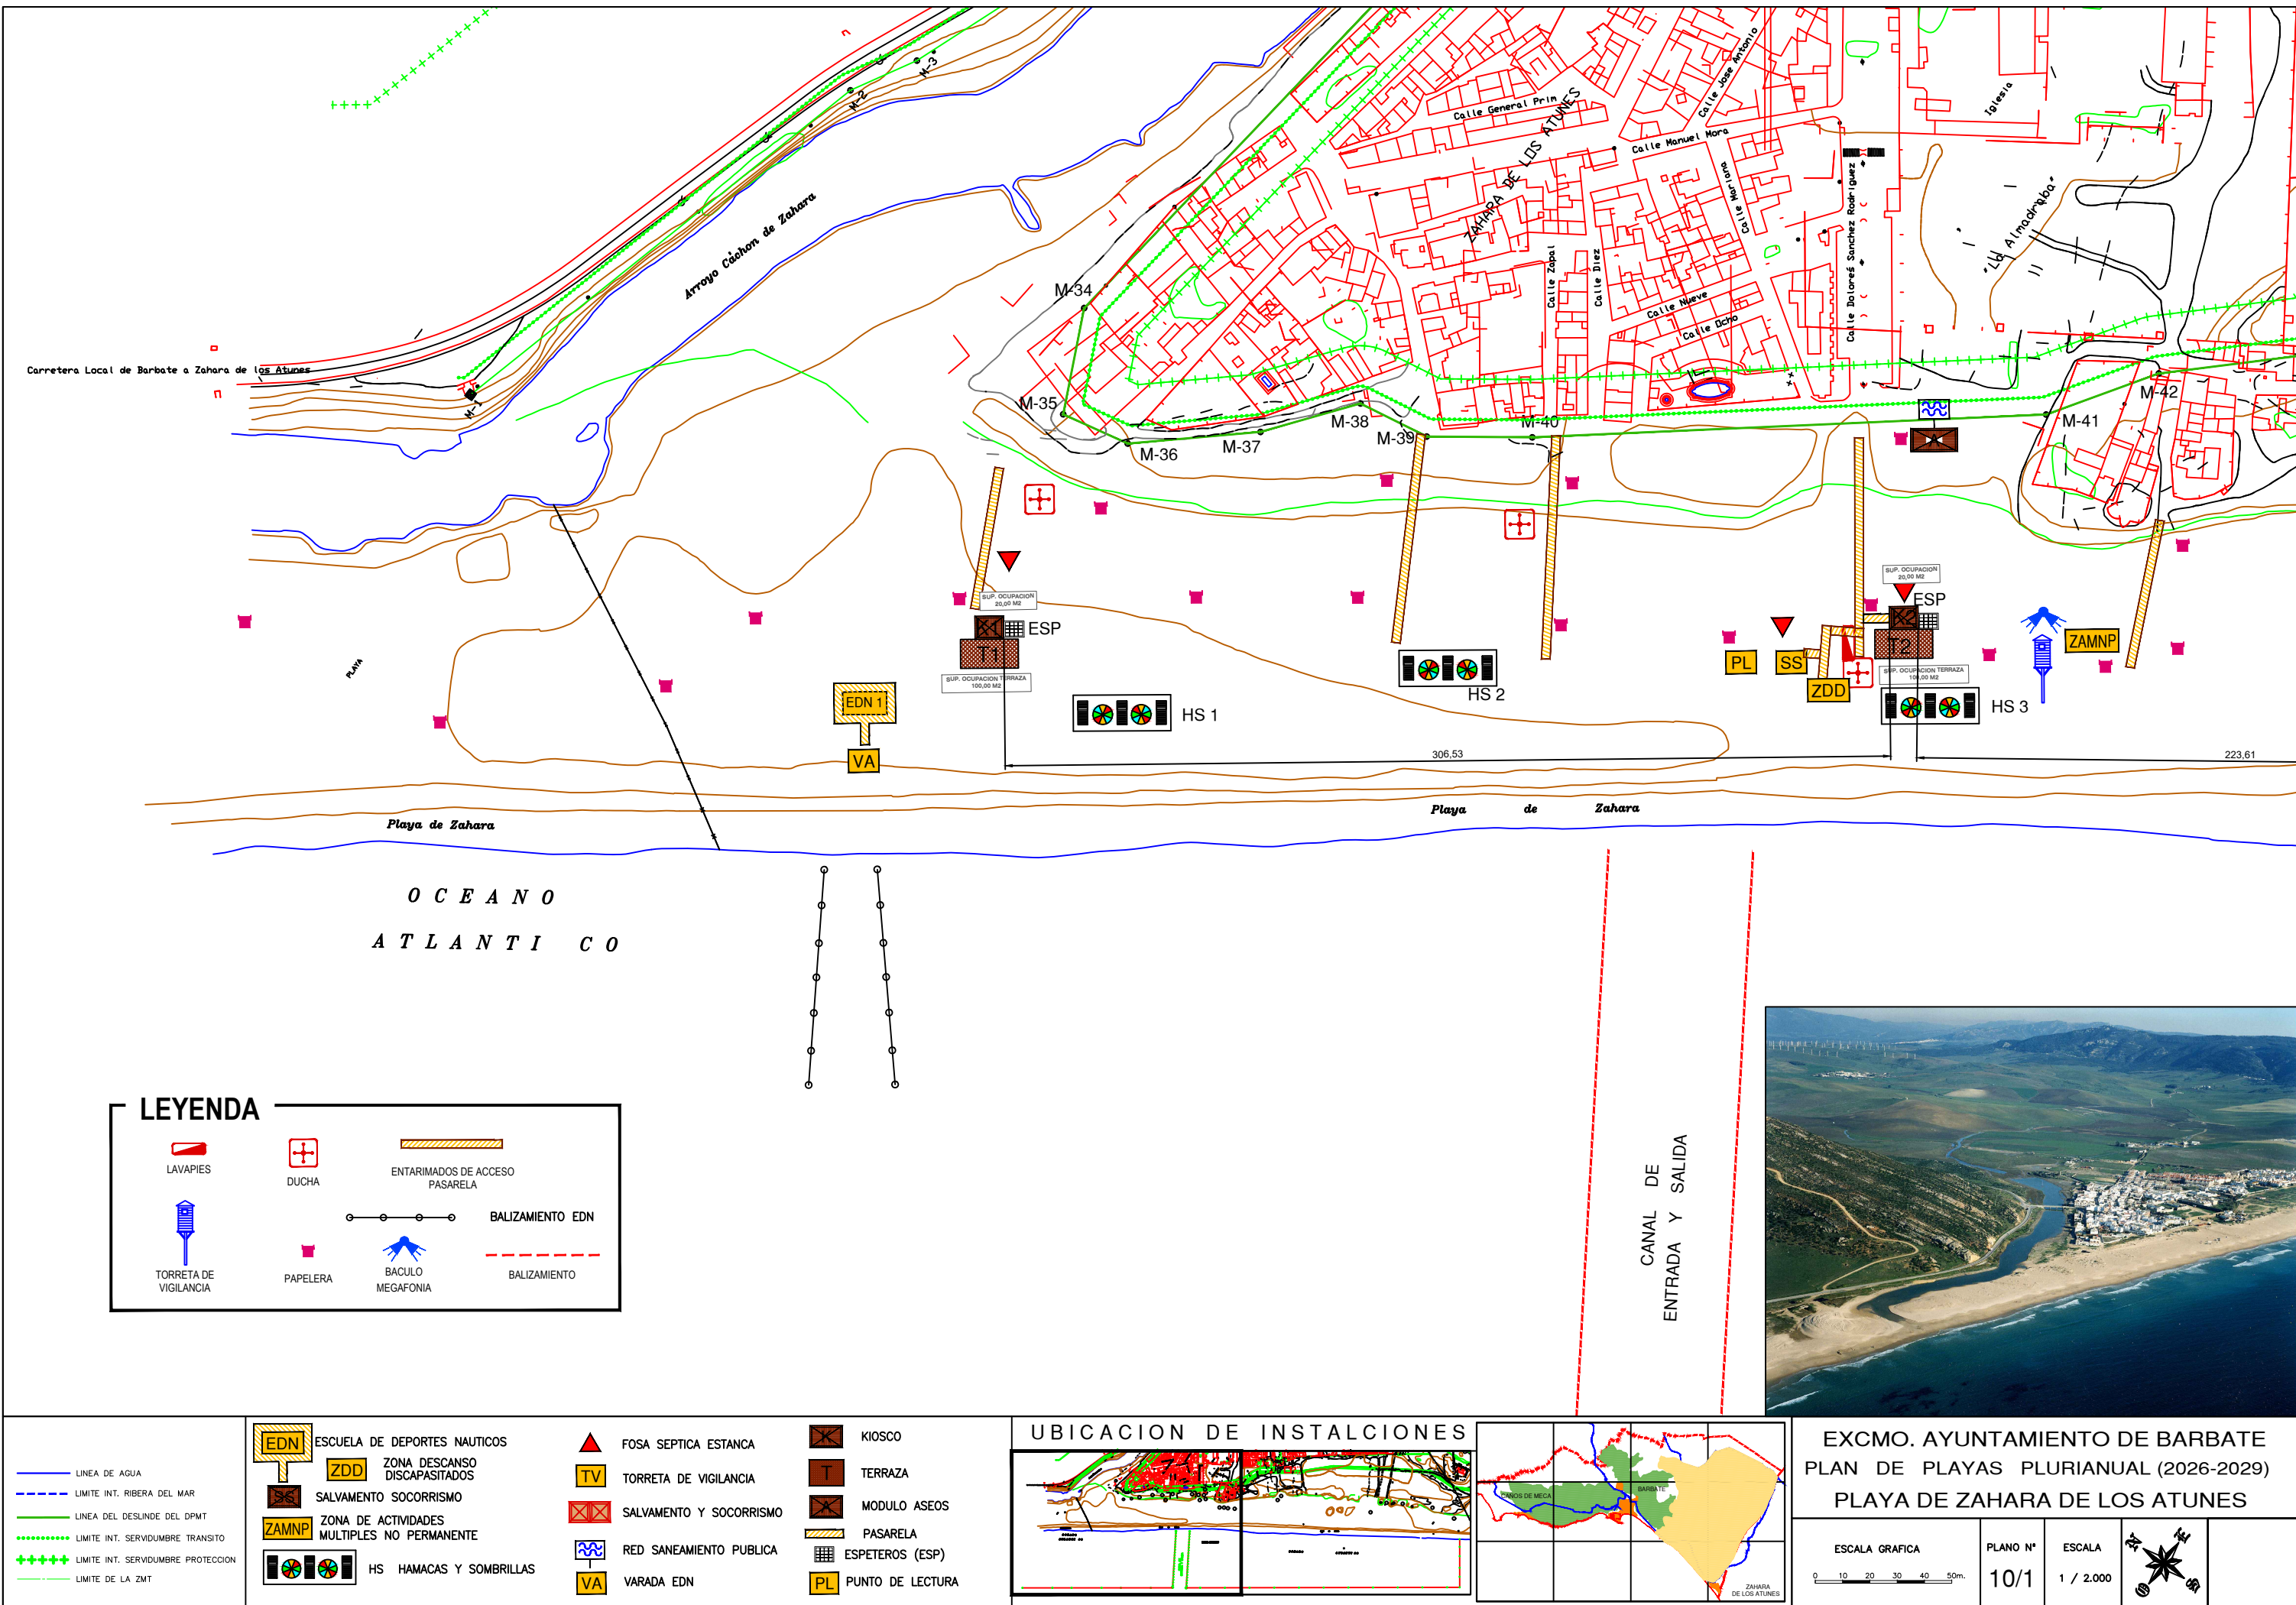

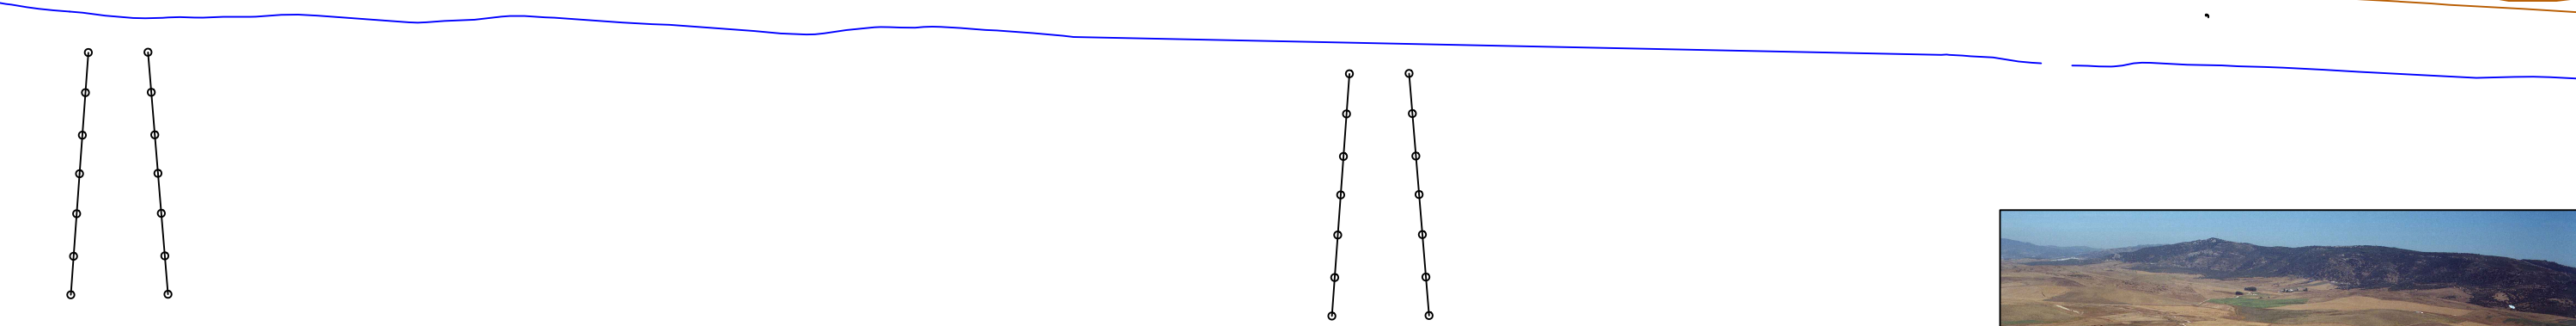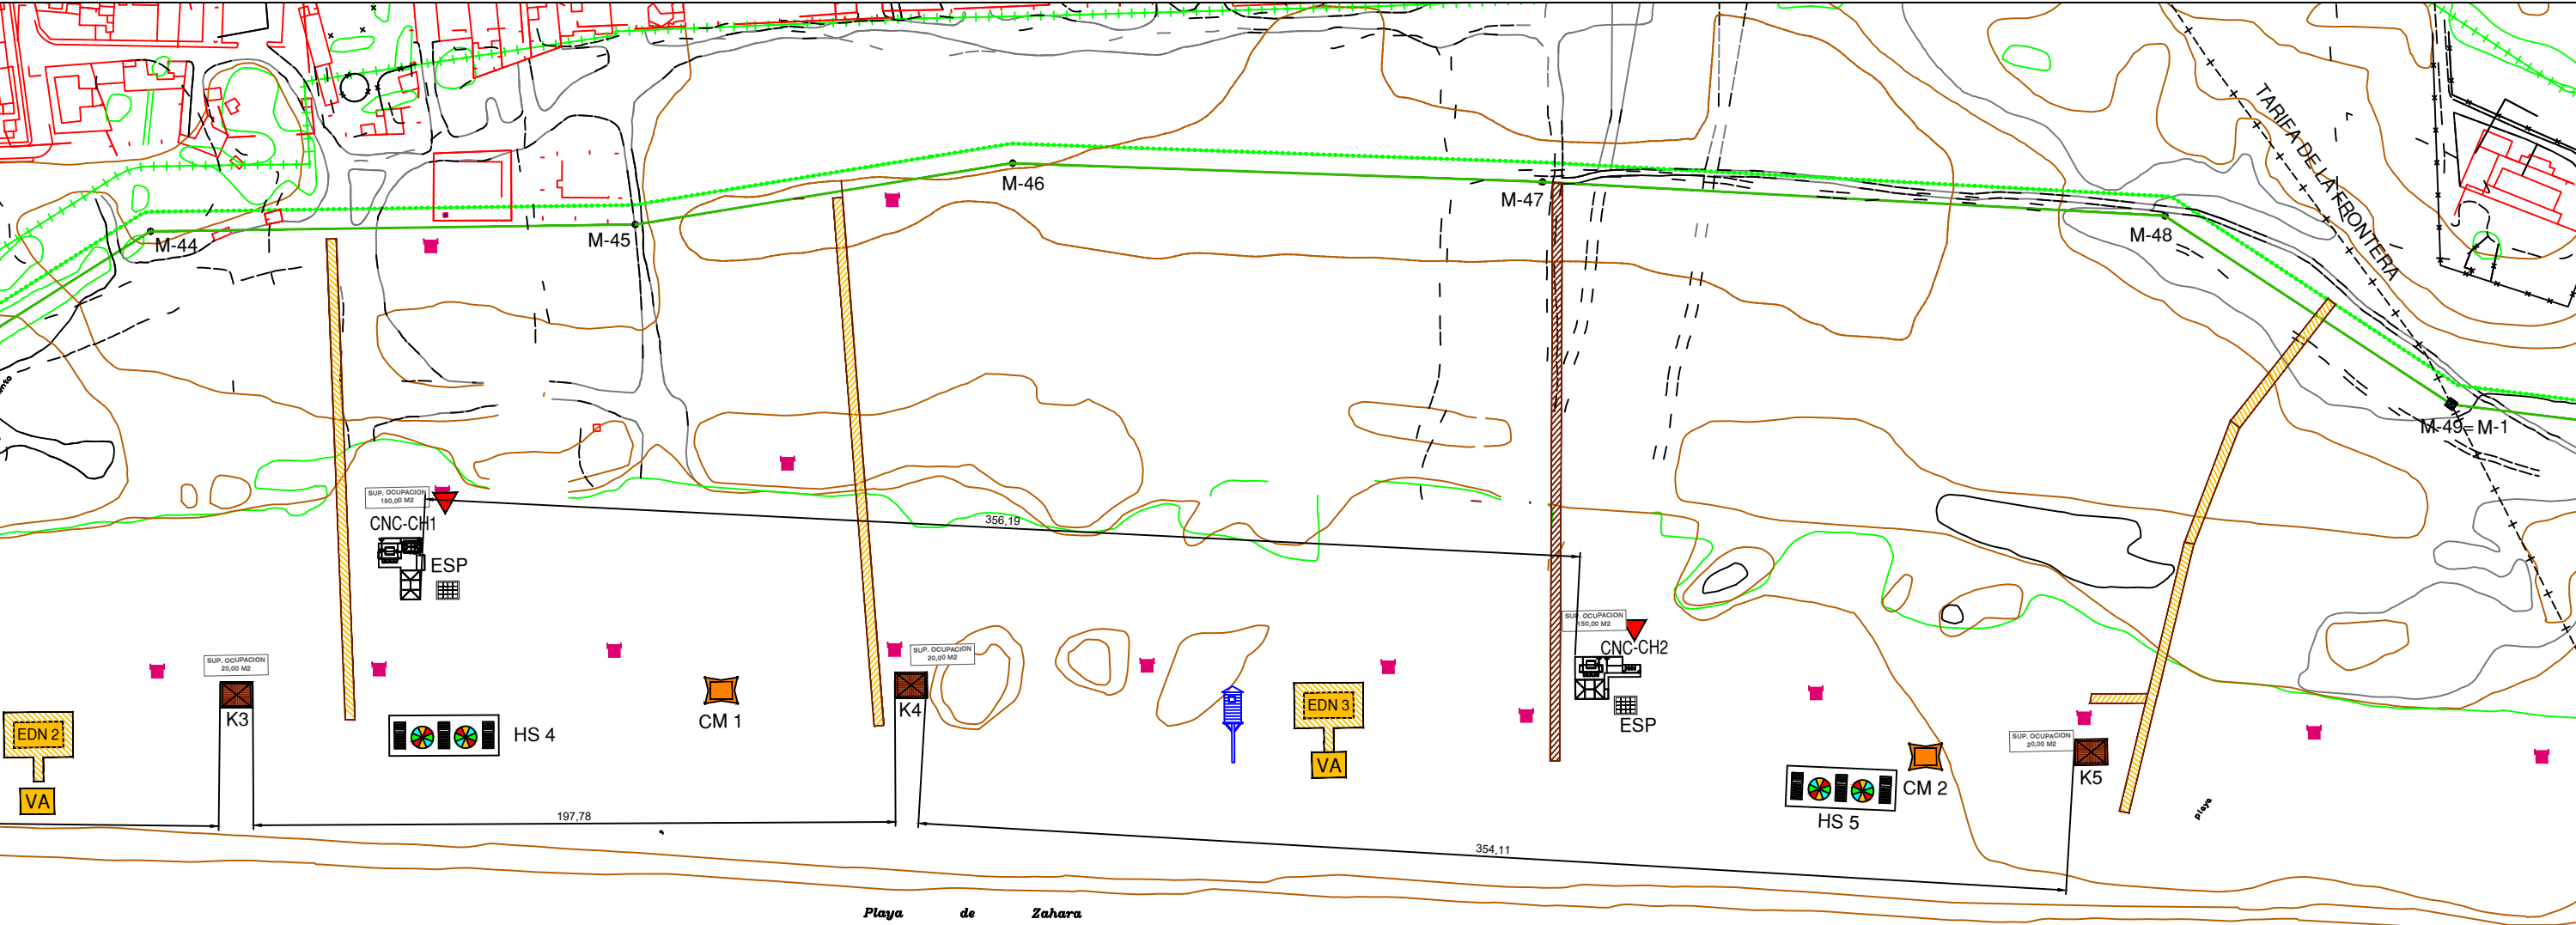

LEYENDA

LAVAPIES

TORRETA DE VIGILANCIA

DUCHA

PAPELERA

ENTARIMADOS DE ACCESO PASARELA

BACULO MEGAFONIA

BALIZAMIENTO

LINEA DE AGUA

LIMITE INT. RIBERA DEL MAR

LINEA DEL DESLINDE DEL DPMT

LIMITE INT. SERVIDUMBRE TRANSITO

LIMITE INT. SERVIDUMBRE PROTECCION

LIMITE DE LA ZMT

ESCUELA DE DEPORTES NAUTICOS

VARADA EDN

CHIRINGUITO CON CONCESION

KIOSCO

FOSA SEPTICA ESTANCA



CARPA MASAJE

HAMACAS Y SOMBRILLAS

BALIZAMIENTO EDN

TERRAZA

ESPETEROS (ESP)

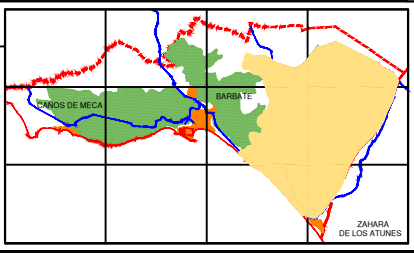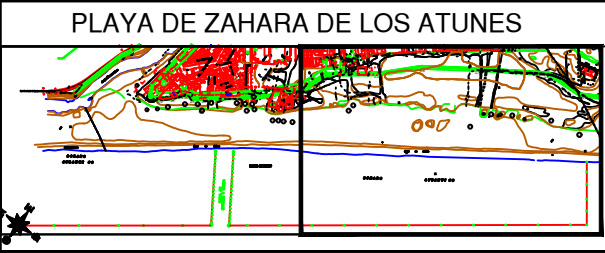

EXCMO. AYUNTAMIENTO DE BARBATE

PLAN DE PLAYAS PLURIANUAL (2026-2029)

PLAYA DE ZAHARA DE LOS ATUNES

ESCALA GRAFICA

0 10 20 30 40 50m.

PLANO N°

10/2

ESCALA

1 / 2.000